

Typ B16/H

ALUMINIUM pressblank

Unterschnittene Sockelleiste aus Aluminium

72,0 x 13,0 mm - Einbaumöglichkeit US2

ALU-PLAN®

SCHUTZVERMERK ISO 16016


UP

US2

Zusatzhinweise

A F K S -

und Abmessungen

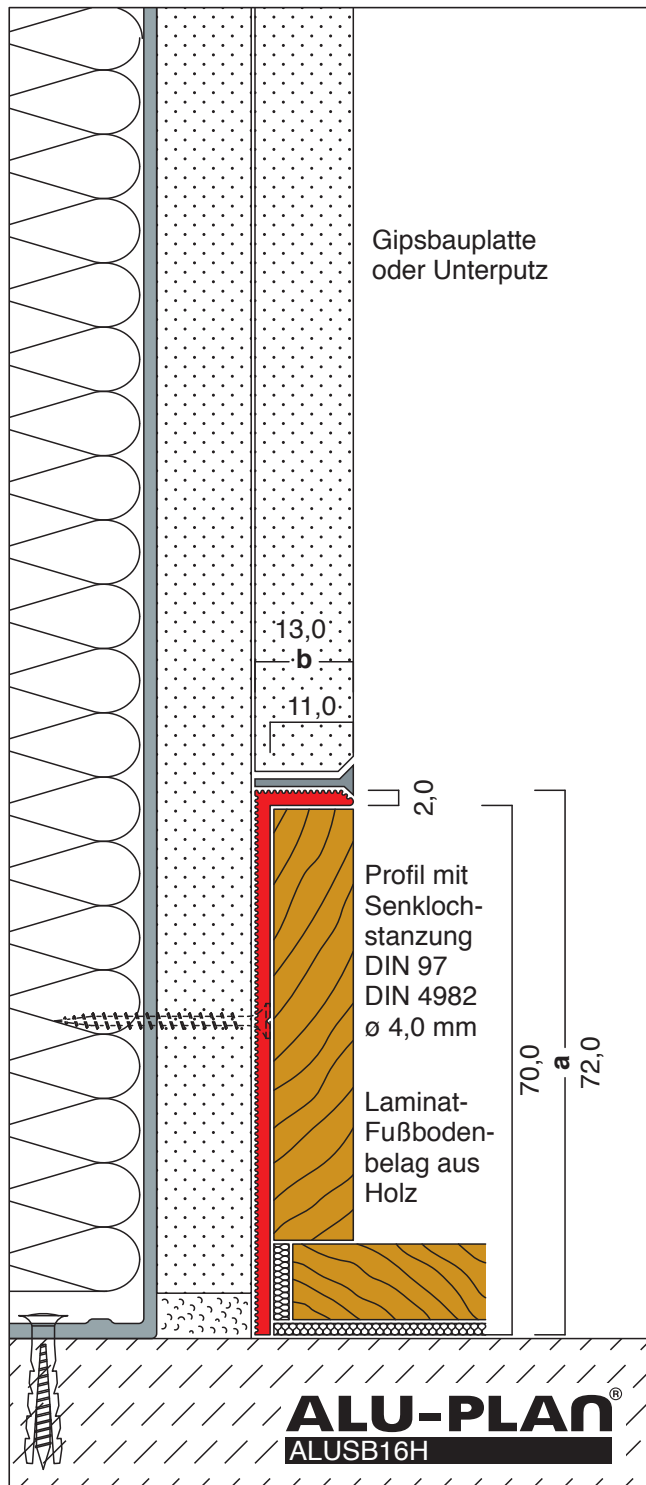


Nebenstehende Zeichnung zeigt das Profil als "Unterschnittene Sockelleiste" auf doppellagiger Gipskartonwand mit einer Laminat- / Holzeinlage.

Das Profil kann auch als "Unterputzsockelleiste" eingebaut werden. (siehe Einbaumöglichkeit UP)

Die Montage erfolgt **durch Anschrauben** mittels Senkkopfschrauben und Senklochbohrungen **oder Ankleben** des Profils mittels Polymerkleber.

Das Profil ist mit einer Pulverbeschichtung lieferbar. (siehe Typ B16-F/H)

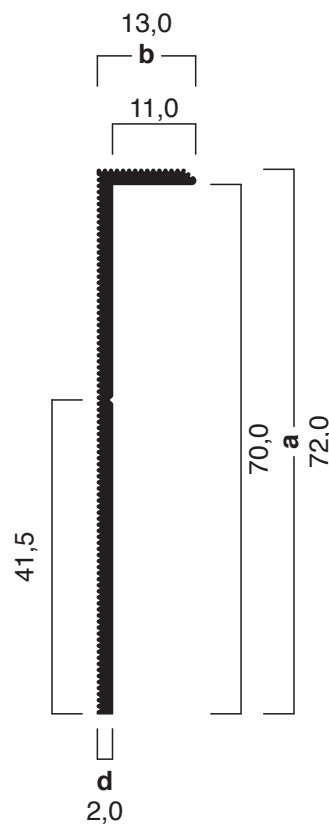

Ausschreibungstext, CAD-Detail, Montagehinweis
Direktanwahl: www.alu-plan.de / **ALUSB16H**

Weitere Informationen zur Montage erhalten Sie im
Internet unter www.alu-plan.de / montage

ALU-PLAN® GmbH

Aich 45
85667 Oberpfraamern

Telefon 08106 / 305 35 41
Telefax 08106 / 305 35 44

E-Mail info@alu-plan.de
Internet www.alu-plan.de

Copyright
Datenblatt

03.11.2016