

Typ C3

ALUMINIUM pressblank

Unterschnittene Sockelleiste

102,5 x 13,0 mm - Einbaumöglichkeit US

ALU-PLAN®

SCHUTZVERMERK ISO 16016


UP

US

Zusatzhinweise

A S -


und Abmessungen

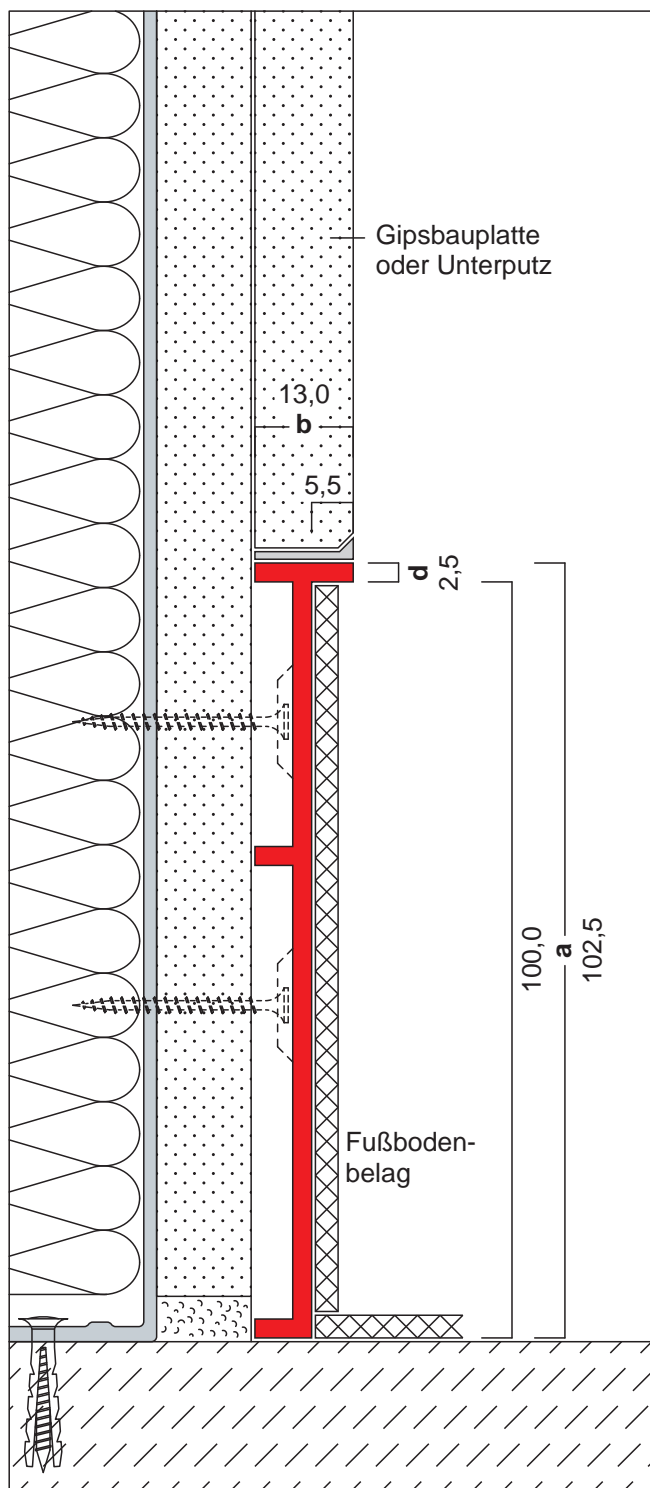

· Nebenstehende Zeichnung zeigt das Profil als "Unterschnittene Sockelleiste" auf doppellagiger Gipskartonwand.

· Der Einbau als "Unterputzsockelleiste" ist möglich. (siehe Einbaumöglichkeit UP)

· Die Montage erfolgt **durch Anschrauben** in den Senklochstanzen.

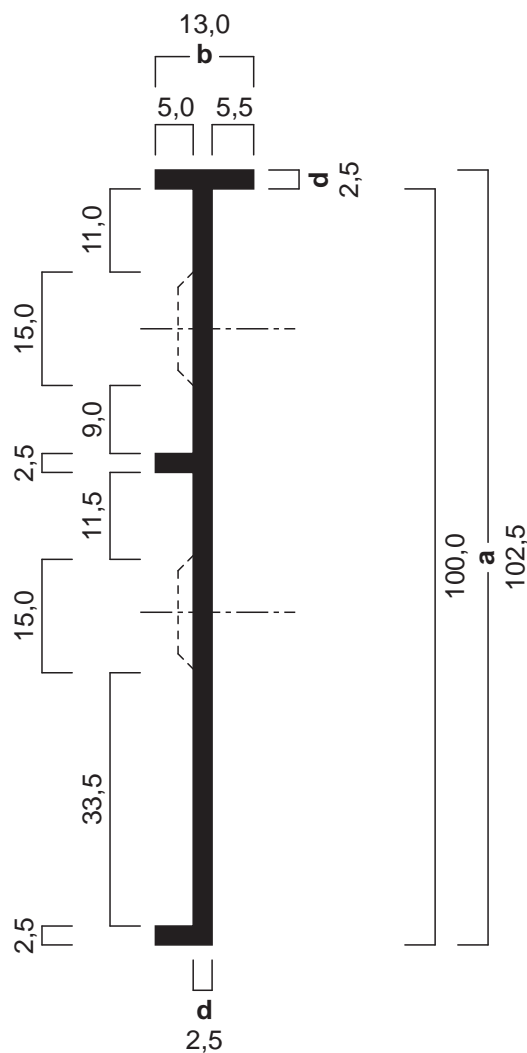

Ausschreibungstext, CAD-Detail, Montagehinweis
Direktanwahl: www.alu-plan.de / **ALUSC3**

Weitere Informationen zur Montage erhalten Sie im Internet unter www.alu-plan.de / montage

ALU-PLAN-GmbH®

Aich 45
85667 Oberpfarrmern

Telefon 08106 / 305 35 41
Telefax 08106 / 305 35 44

E-Mail info@alu-plan.de
Internet www.alu-plan.de

Copyright
Datenblatt

22.03.2013