

# Typ G10-E

SICHTSEITE EDELSTAHL K240

Aufputzsockelleiste

101,0 x 14,0 mm - Einbaumöglichkeit AP

# ALU-PLAN®

SCHUTZVERMERK ISO 16016


AP

US

Zusatzhinweise


**A E F B S + -**

und Abmessungen


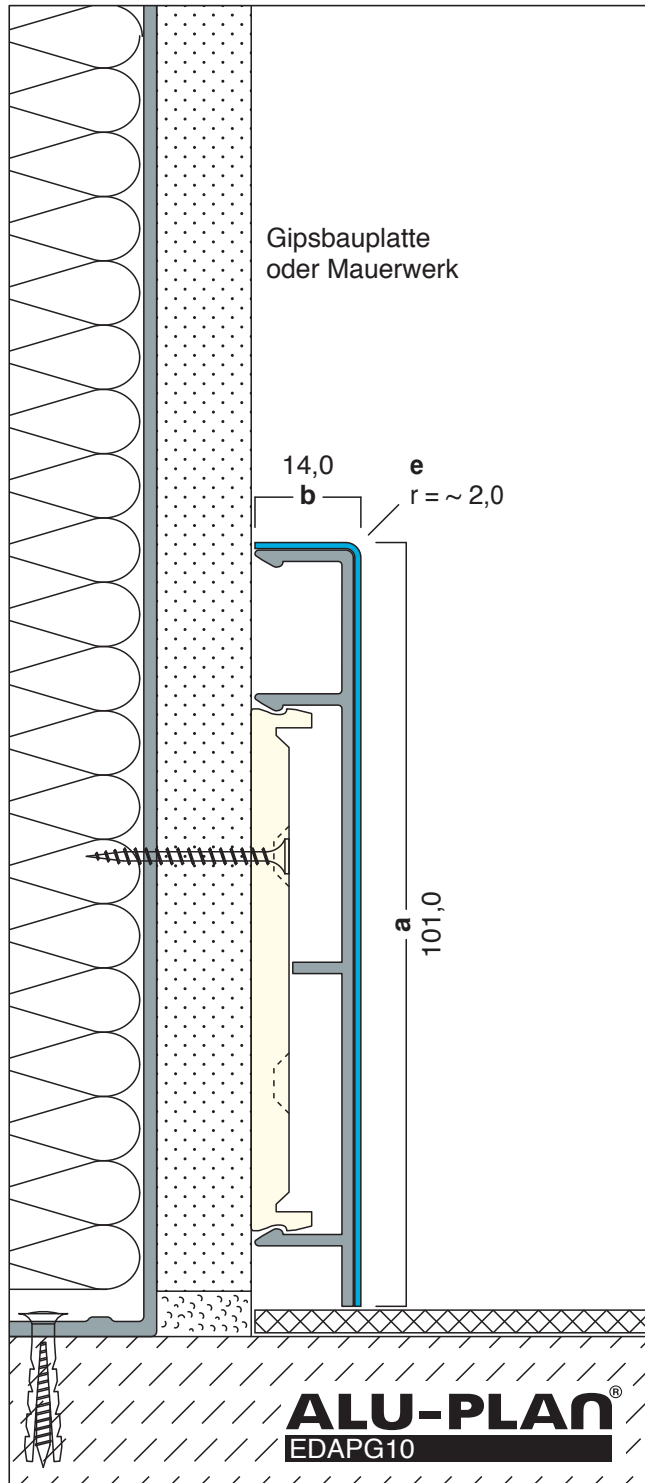


Nebenstehende Zeichnung zeigt das Profil als "Aufputzsockelleiste" auf einfacher Gipskartonwand.

Der Einbau als "Unterschnittene Sockelleiste" auf doppelagiger Gipskartonwand ist möglich. (siehe Einbaumöglichkeit US)

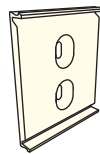

**Die Montage des Profils erfolgt durch Anschrauben von Befestigungsklipsen** (Klipbreite ~ 4,0 cm) im Abstand zwischen 50,0 und 62,5 cm, sowie "aufklicken" des Profils auf die Montageklipse.

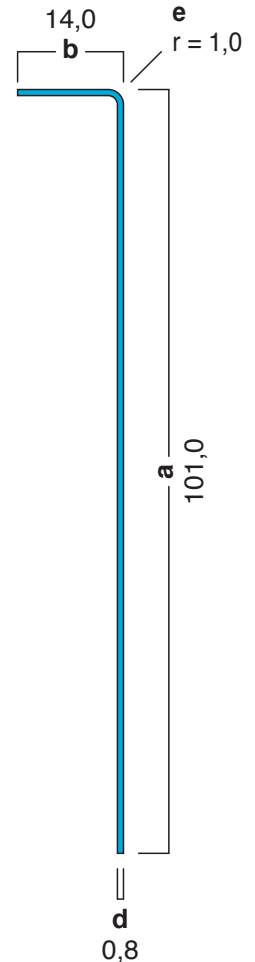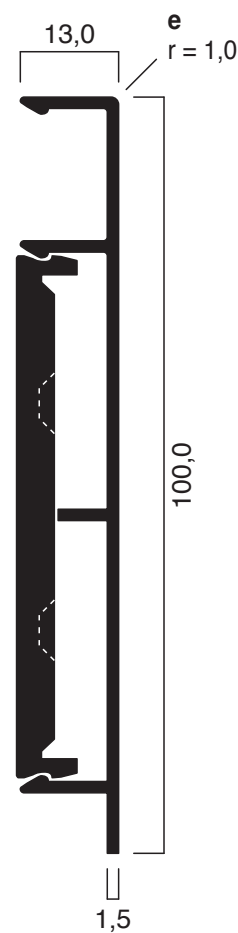

Ausschreibungstext, CAD-Detail, Montagehinweis  
Direktanwahl: [www.alu-plan.de](http://www.alu-plan.de) / EDAPG10

ALU-PLAN® GmbH

Aich 45  
85667 Oberpfraamern

Telefon 08106 / 305 35 41  
Telefax 08106 / 305 35 44

E-Mail [info@alu-plan.de](mailto:info@alu-plan.de)  
Internet [www.alu-plan.de](http://www.alu-plan.de)

Copyright  
Datenblatt

28.02.2017