

Typ G140x14-E

SICHTSEITE EDELSTAHL K240

Unterschnittene Sockelleiste

141,0 x 15,0 mm - Einbaumöglichkeit US

ALU-PLAN®

SCHUTZVERMERK ISO 16016


AP

US


Zusatzhinweise

A E F B S + -

und Abmessungen

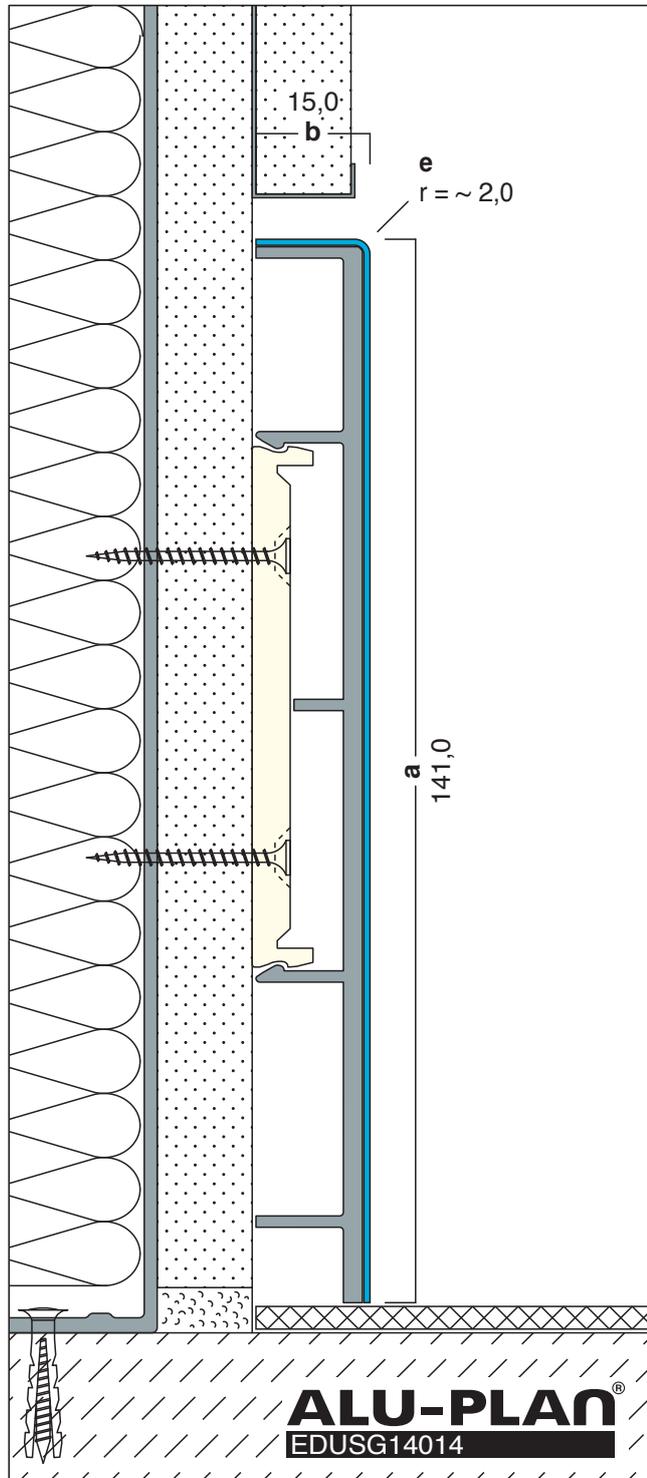

Das Profil ist in Aluminium oder mit einer Pulverbeschichtung lieferbar.

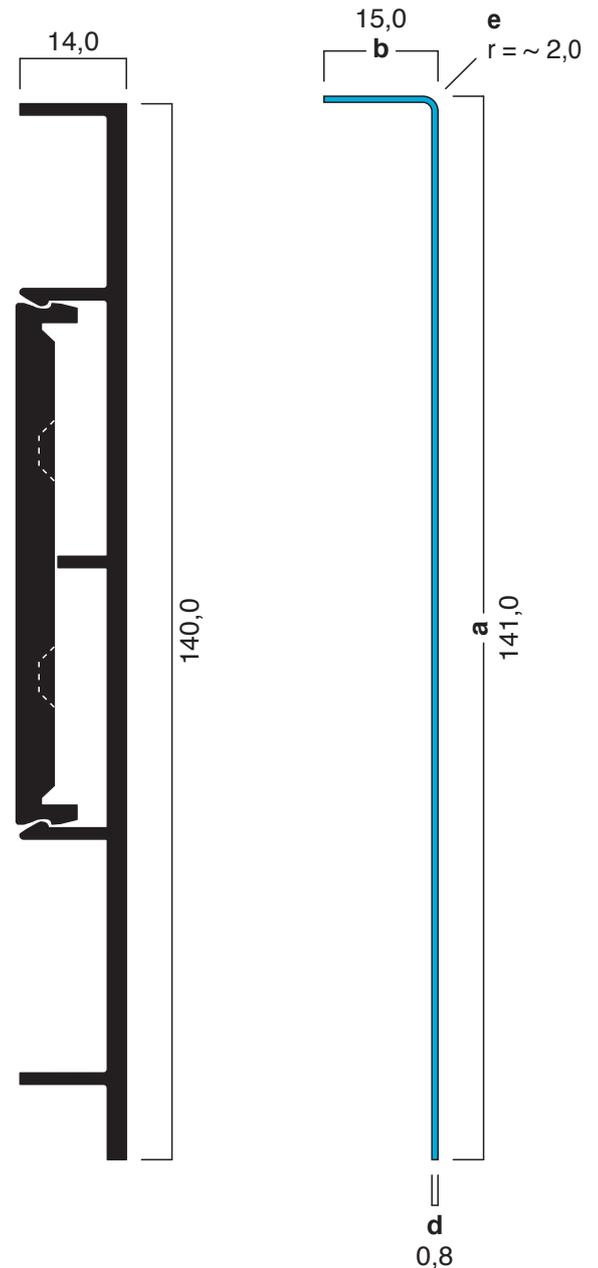

Ausschreibungstext, CAD-Detail, Montagehinweis
Direktanwahl: www.alu-plan.de / EDUSG14014

ALU-PLAN® GmbH
Hohe Straße 7
92245 Kümmerbruck

Telefon 09624/92 234345

E-Mail info@alu-plan.de
Internet www.alu-plan.de

Copyright
Datenblatt

01.09.2018