


Typ B10-F

PULVERBESCHICHTET

Aufputzsockelleiste

72,0 x 13,0 mm - Einbaumöglichkeit AP

Baugleich Typ XL72

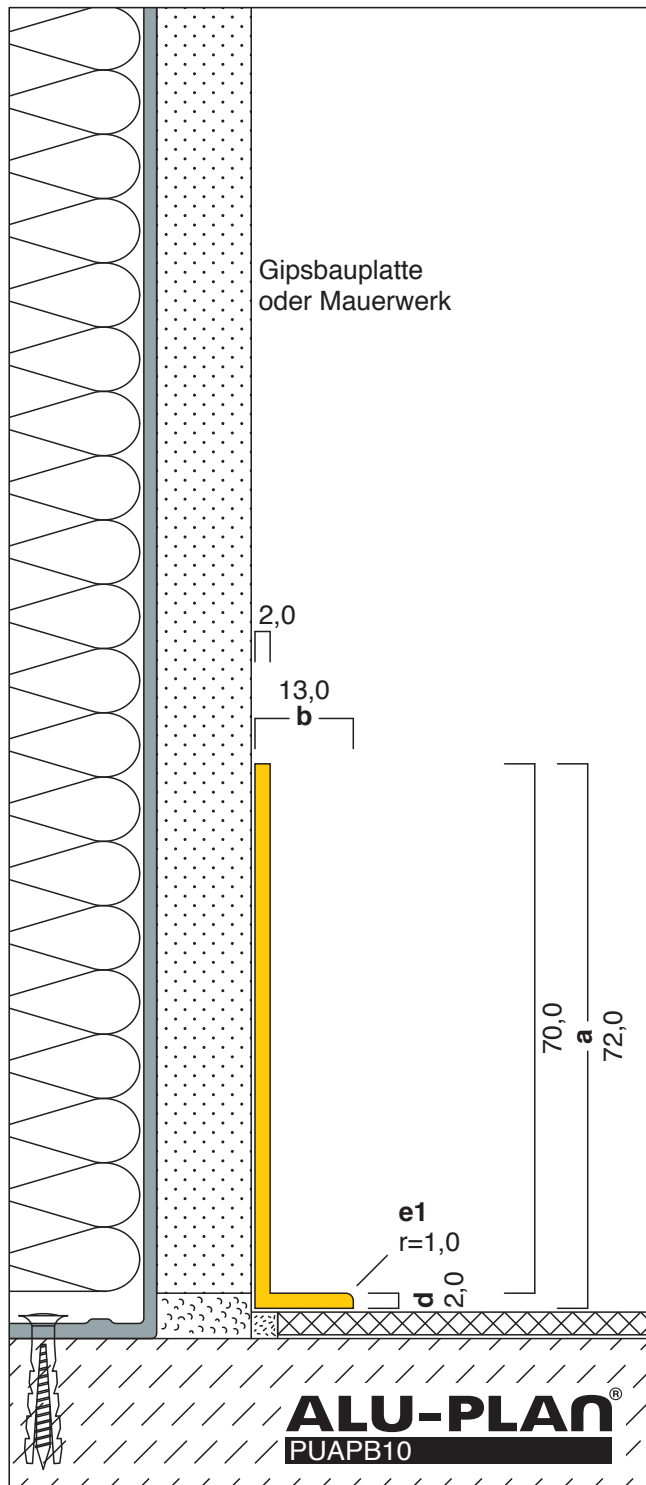

Ausschreibungstext, CAD-Detail, Montagehinweis
Direktanwahl: www.alu-plan.de / **PUAPB10**

ALU-PLAN®

SCHUTZVERMERK ISO 16016

AP

UP

US

Zusatzhinweise

A F K + -


und Abmessungen

Nebenstehende Zeichnung zeigt das Profil als "Aufputzsockelleiste" auf einlagiger Gipskartonwand.

Das Profil kann auch als "Unterputzsockelleiste" (siehe Einbaumöglichkeit UP) oder als "Unterschnittene Sockelleiste" auf doppellagiger Gipskartonwand (siehe Einbaumöglichkeit US) eingebaut werden.

Die Montage erfolgt **durch Ankleben** des Profils, mittels Polymerkleber.

Das Profil ist in Aluminium lieferbar. (siehe Typ B10)

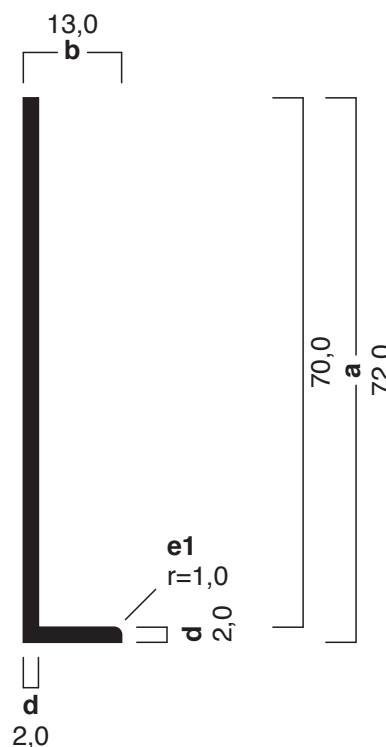

Weitere Informationen zur Montage erhalten Sie im Internet unter www.alu-plan.de / montage