

Typ B1-F

PULVERBESCHICHTET

Aufputzsockelleiste

80,0 x 7,5 mm - Einbaumöglichkeit AP1

ALU-PLAN®

SCHUTZVERMERK ISO 16016


AP1

UP

Zusatzhinweise

A F K + -

und Abmessungen

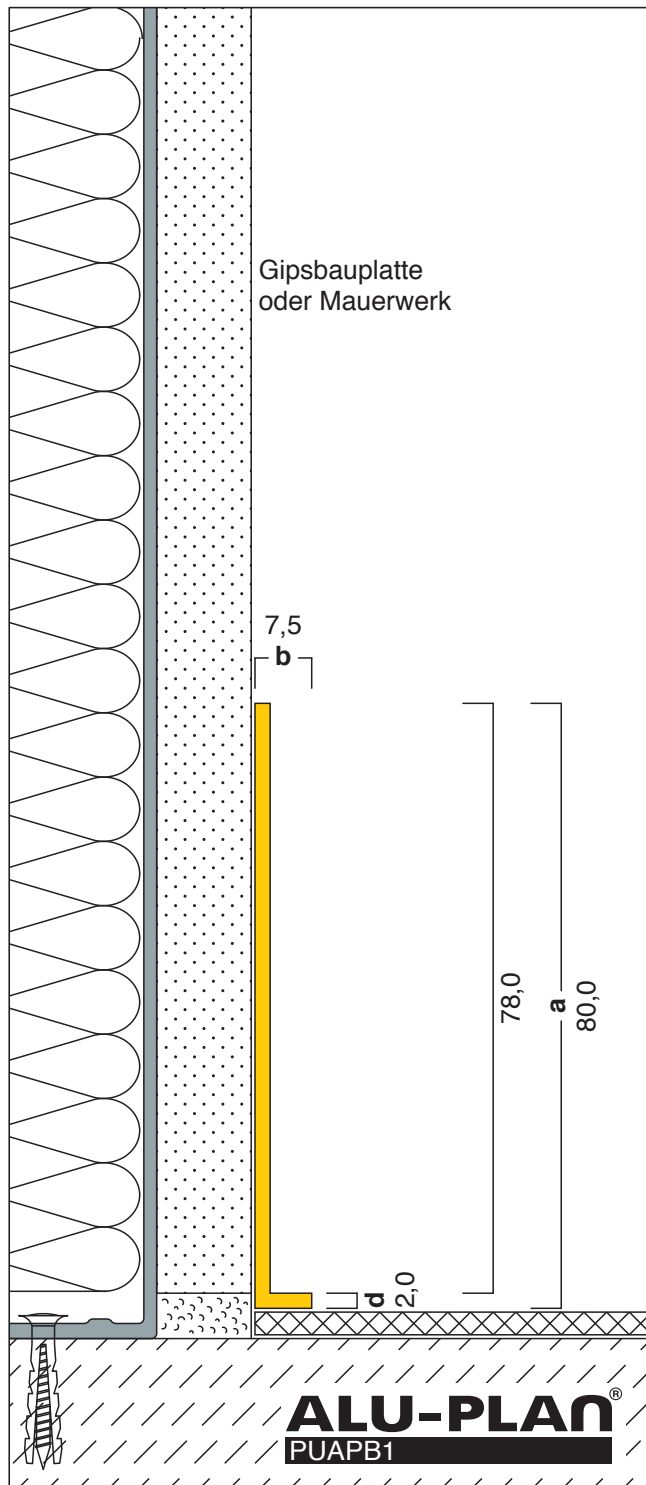


Nebenstehende Zeichnung zeigt das Profil als "Aufputzsockelleiste" auf einlagiger Gipskartonwand.

Der Einbau in Verbindung eines Fußbodenbelages ist möglich. (siehe Einbaumöglichkeit AP2)

Der Einbau als "Unterputzsockelleiste" in Verbindung eines Fliesenbelages ist möglich. (siehe Einbaumöglichkeit UP)

Die Montage erfolgt **durch Ankleben** des Profils, mittels Polymerkleber.

Das Profil ist in Aluminium lieferbar. (siehe Typ B1)

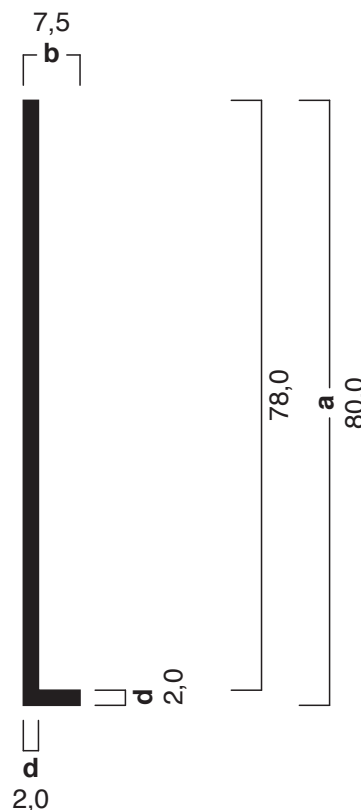

Ausschreibungstext, CAD-Detail, Montagehinweis
Direktanwahl: www.alu-plan.de / **PUAPB1**

Weitere Informationen zur Montage erhalten Sie im Internet unter www.alu-plan.de / montage