

Typ B4-F / AV

PULVERBESCHICHTET

Aufputzsockelleiste

102,5 x 12,5 mm - Einbaumöglichkeit AP

ALU-PLAN®


SCHUTZVERMerk ISO 16016

AP

Zusatzhinweise

A F K +


und Abmessungen

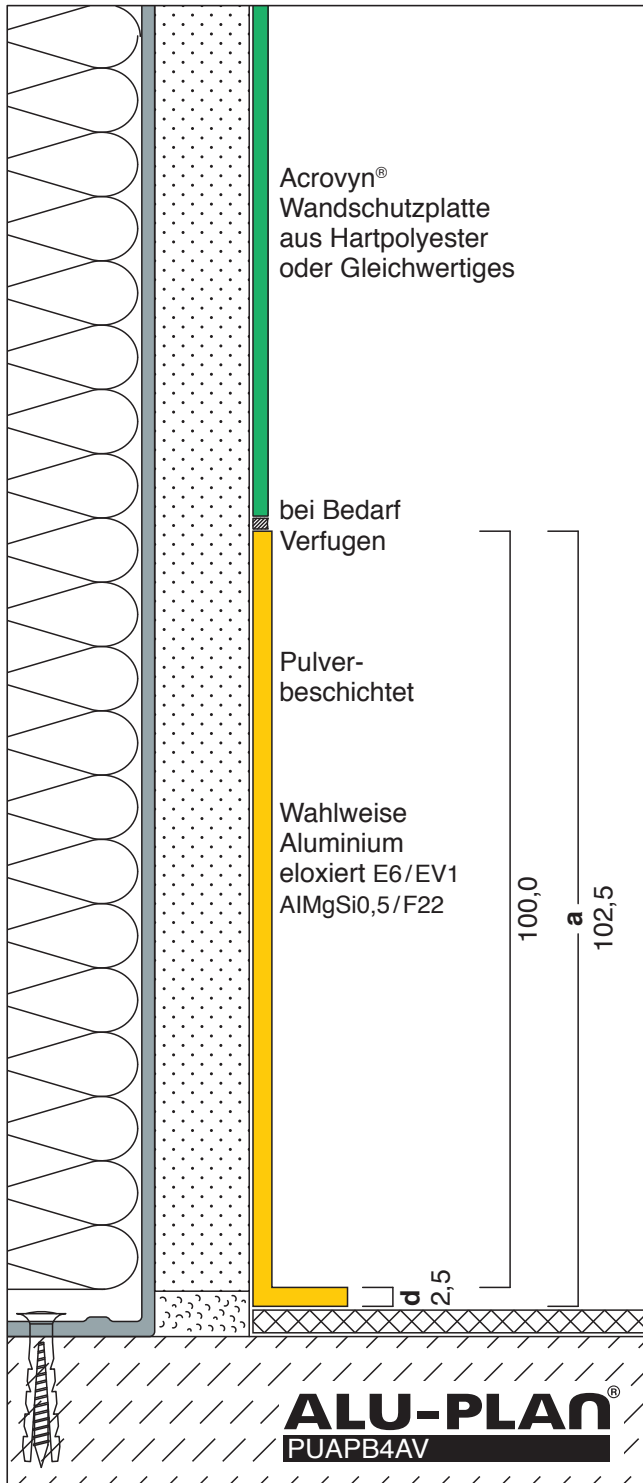

Nebenstehende Zeichnung zeigt das Profil als "Aufputzsockelleiste" auf einlagiger Gipskartonwand.

Die Montage erfolgt **durch Ankleben** des Profils, mittels Polymerkleber.

Das Profil ist in Aluminium lieferbar. (siehe Typ B4/AV)

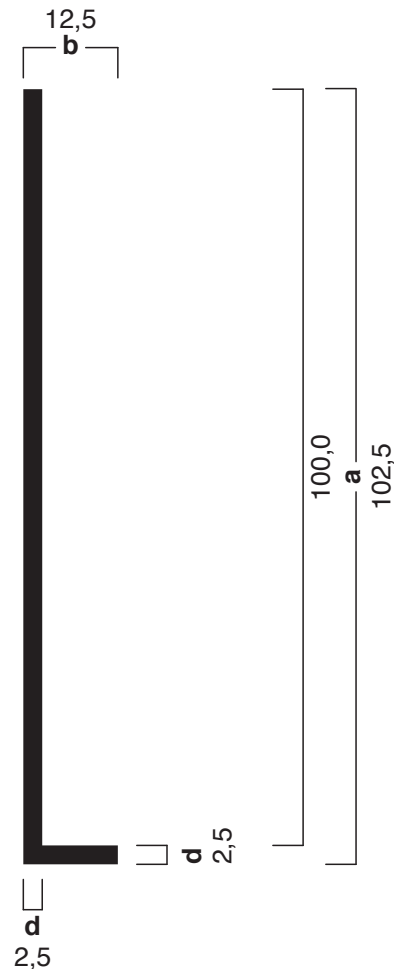

Ausschreibungstext, CAD-Detail, Montagehinweis
Direktanwahl: www.alu-plan.de / **PUAPB4AV**

Weitere Informationen zur Montage erhalten Sie im Internet unter www.alu-plan.de / montage