

# Typ B4-F

PULVERBESCHICHTET

Aufputzsockelleiste

102,5 x 12,5 mm - Einbaumöglichkeit AP

# ALU-PLAN®


SCHUTZVERMerk ISO 16016

AP

Zusatzhinweise

A F K +


und Abmessungen

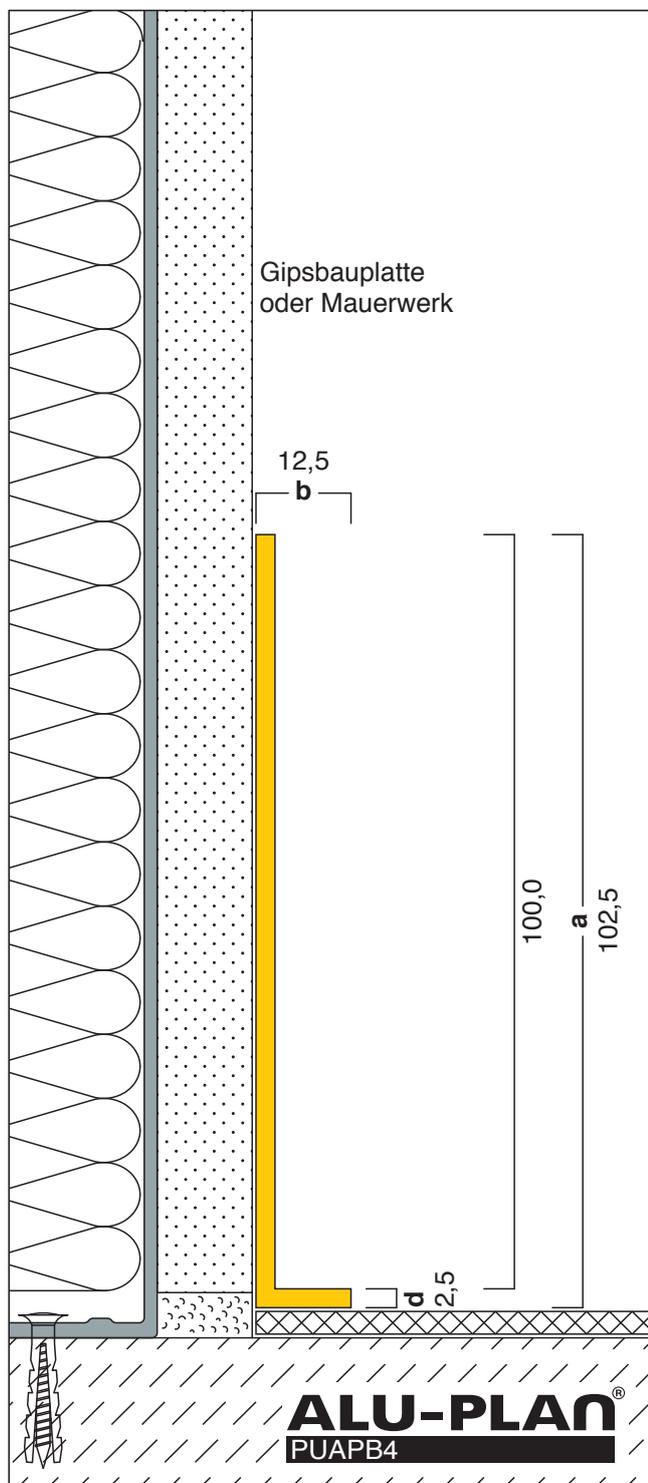

Nebenstehende Zeichnung zeigt das Profil als "Aufputzsockelleiste" auf einlagiger Gipskartonwand.

Die Montage erfolgt **durch Ankleben** des Profils, mittels Polymerkleber.

Das Profil ist in Aluminium lieferbar. (siehe Typ B4)

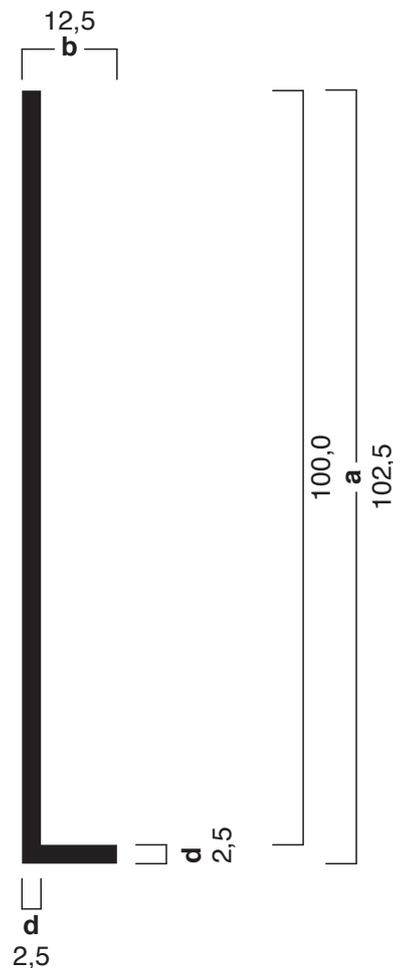

Ausschreibungstext, CAD-Detail, Montagehinweis  
Direktanwahl: [www.alu-plan.de](http://www.alu-plan.de) / PUAPB4

Weitere Informationen zur Montage erhalten Sie im  
Internet unter [www.alu-plan.de](http://www.alu-plan.de) / montage

ALU-PLAN® GmbH  
Hohe Straße 7  
92245 Kümmerbruck

Telefon 09624/92 234345

E-Mail [info@alu-plan.de](mailto:info@alu-plan.de)  
Internet [www.alu-plan.de](http://www.alu-plan.de)

Copyright  
Datenblatt

01.09.2018