

Typ E8-F

PULVERBESCHICHTET

Aufputzsockelleiste

82,5 x 5,5 mm - Einbaumöglichkeit AP

ALU-PLAN®

SCHUTZVERMERK ISO 16016


AP

UP

Zusatzhinweise

A F K S + -

und Abmessungen

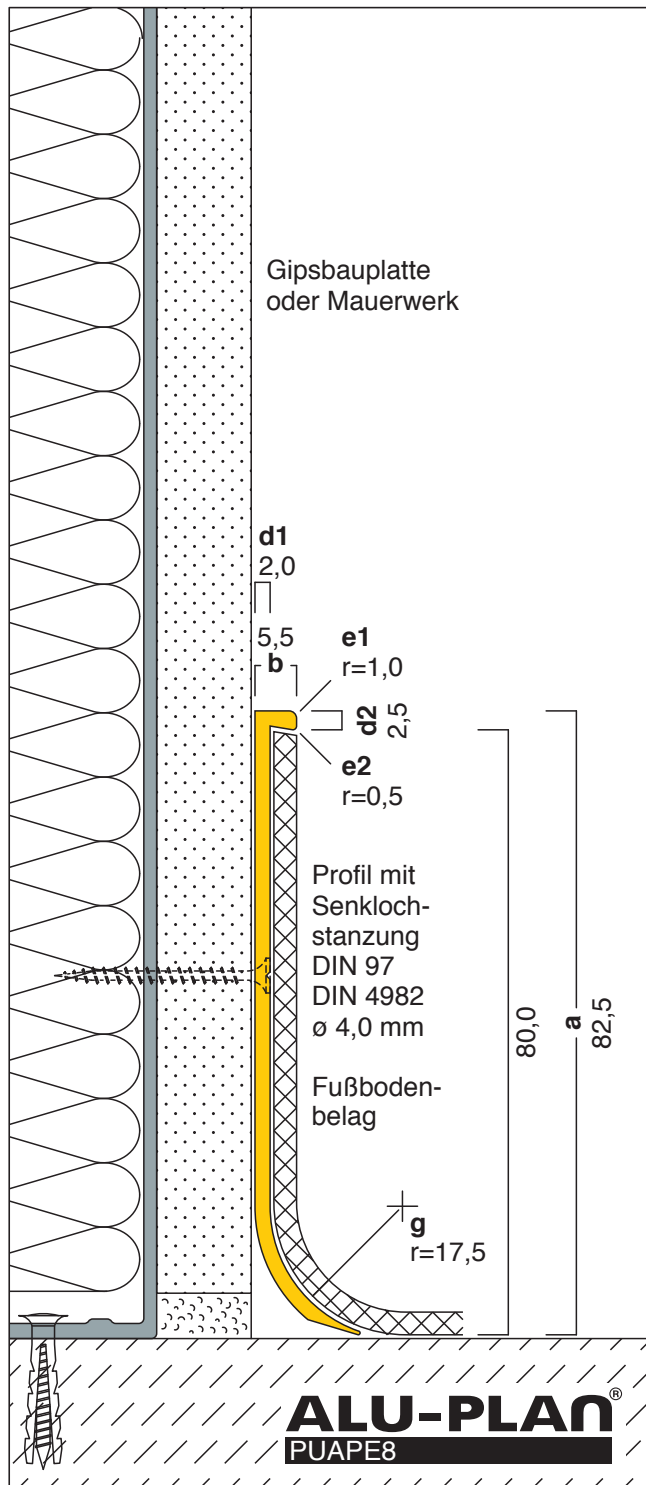


Nebenstehende Zeichnung zeigt das Profil als "Aufputzsockelleiste" auf einlagiger Gipskartonwand.

Der Einbau als "Unterputzsockelleiste" in Verbindung eines Fliesenbelags ist möglich. (siehe Einbaumöglichkeit UP)

Die Montage erfolgt **durch Anschrauben** mittels Senkkopfschrauben und Senklochbohrungen **oder Ankleben** des Profils mittels Polymerkleber.

Das Profil ist in Aluminium lieferbar. (siehe Typ E8)

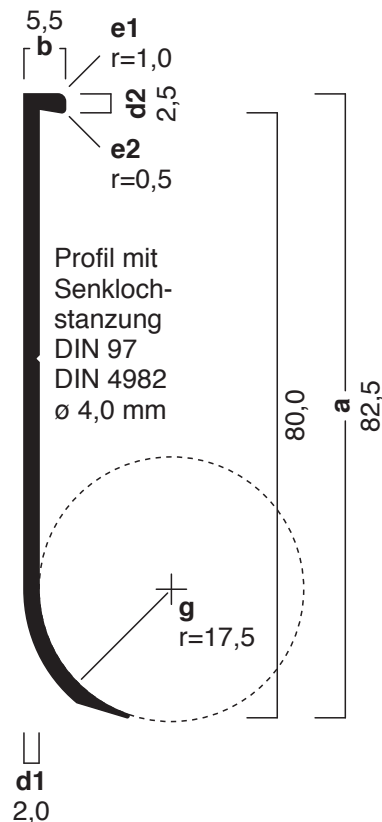

Ausschreibungstext, CAD-Detail, Montagehinweis
Direktanwahl: www.alu-plan.de / PUAPE8

Weitere Informationen zur Montage erhalten Sie im
Internet unter www.alu-plan.de / montage