

Typ G10-F

PULVERBESCHICHTET

Aufputzsockelleiste

100,0 x 13,0 mm - Einbaumöglichkeit AP

ALU-PLAN®

SCHUTZVERMERK ISO 16016


AP

US

Zusatzhinweise


A E F B S + -

und Abmessungen

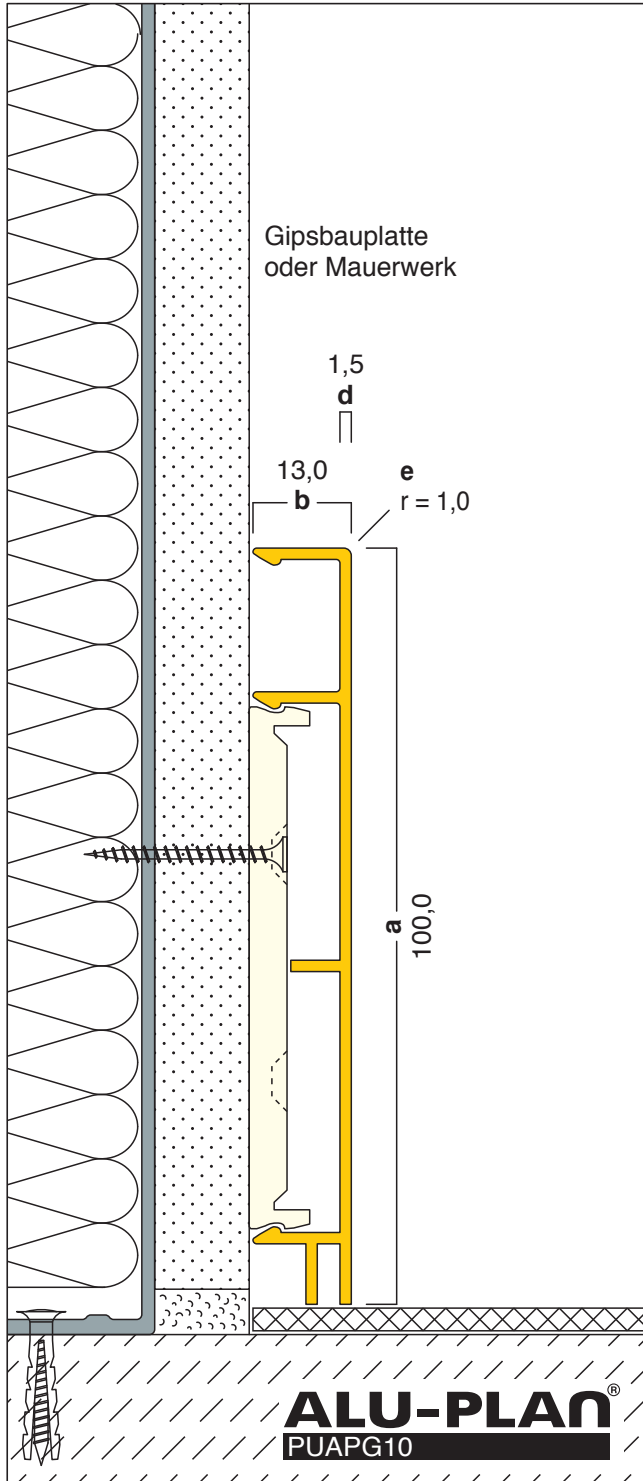


Nebenstehende Zeichnung zeigt das Profil als "Aufputzsockelleiste" auf einfacher Gipskartonwand.

Der Einbau als "Unterschnittene Sockelleiste" auf doppelagiger Gipskartonwand ist möglich. (siehe Einbaumöglichkeit US)

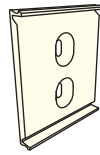

Die Montage des Profils erfolgt durch Anschrauben von Befestigungsklipsen (Klipbreite ~ 4,0 cm) im Abstand zwischen 50,0 und 62,5 cm, sowie "aufklicken" des Profils auf die Montageklipse.

Das Profil ist in Aluminium oder mit einer Edelstahlauflage lieferbar.

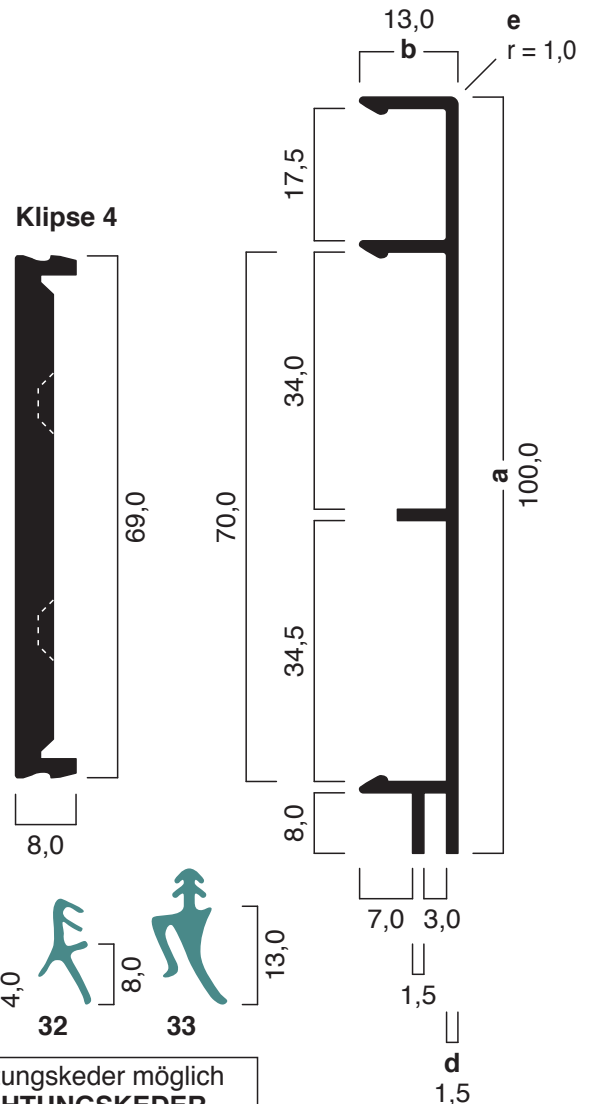

Ausschreibungstext, CAD-Detail, Montagehinweis
Direktanwahl: www.alu-plan.de / **PUAPG10**

Dichtungskeder möglich
/ **DICHTUNGSKEDER**