

# Typ G11-F

**PULVERBESCHICHTET**

Aufputzsockelleiste

100,0 x 13,0 mm - Einbaumöglichkeit AP

# ALU-PLAN®

**SCHUTZVERMERK ISO 16016**


**AP**

**US**

Zusatzhinweise


**A E F B G S + -**

und Abmessungen

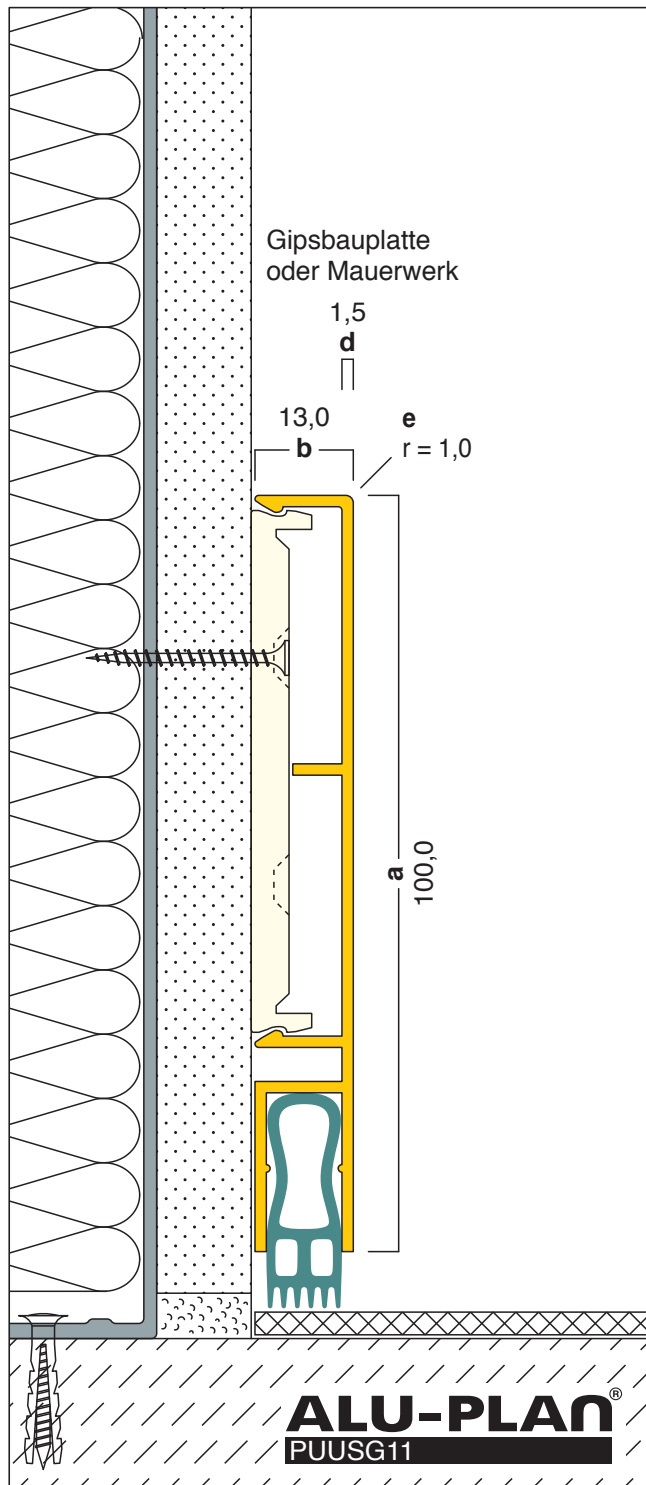


Nebenstehende Zeichnung zeigt das Profil als "Aufputzsockelleiste" auf einfacher Gipskartonwand.

Der Einbau als "Unterschnittene Sockelleiste" auf doppelagiger Gipskartonwand ist möglich. (siehe Einbaumöglichkeit US)

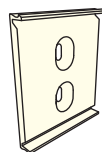

**Die Montage des Profils erfolgt durch Anschrauben von Befestigungsklipsen** (Klipbreite ~ 4,0 cm) im Abstand zwischen 50,0 und 62,5 cm, sowie "aufklicken" des Profils auf die Montageklipse.

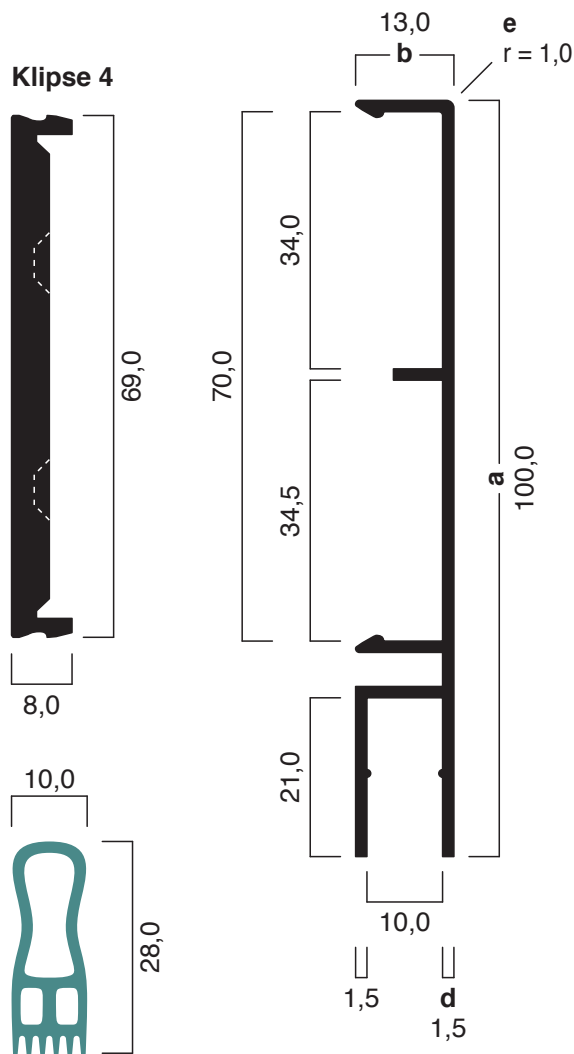

Ausschreibungstext, CAD-Detail, Montagehinweis  
Direktanwahl: [www.alu-plan.de](http://www.alu-plan.de) / **PUAPG11**

Dichtungskeder möglich  
**/ DICHTUNGSKEDER**

**ALU-PLAN® GmbH**  
Hohe Straße 7  
92245 Kümmersbruck

Telefon 09624/92 234345

E-Mail [info@alu-plan.de](mailto:info@alu-plan.de)  
Internet [www.alu-plan.de](http://www.alu-plan.de)

**Copyright**  
**Datenblatt**

01.09.2018