

# Typ G2-F

**PULVERBESCHICHTET**

Aufputzsockelleiste

100,0 x 10,6 mm - Einbaumöglichkeit AP

# ALU-PLAN®


**SCHUTZVERMERK ISO 16016**

**AP**


Zusatzhinweise

**A E F B S +**

und Abmessungen

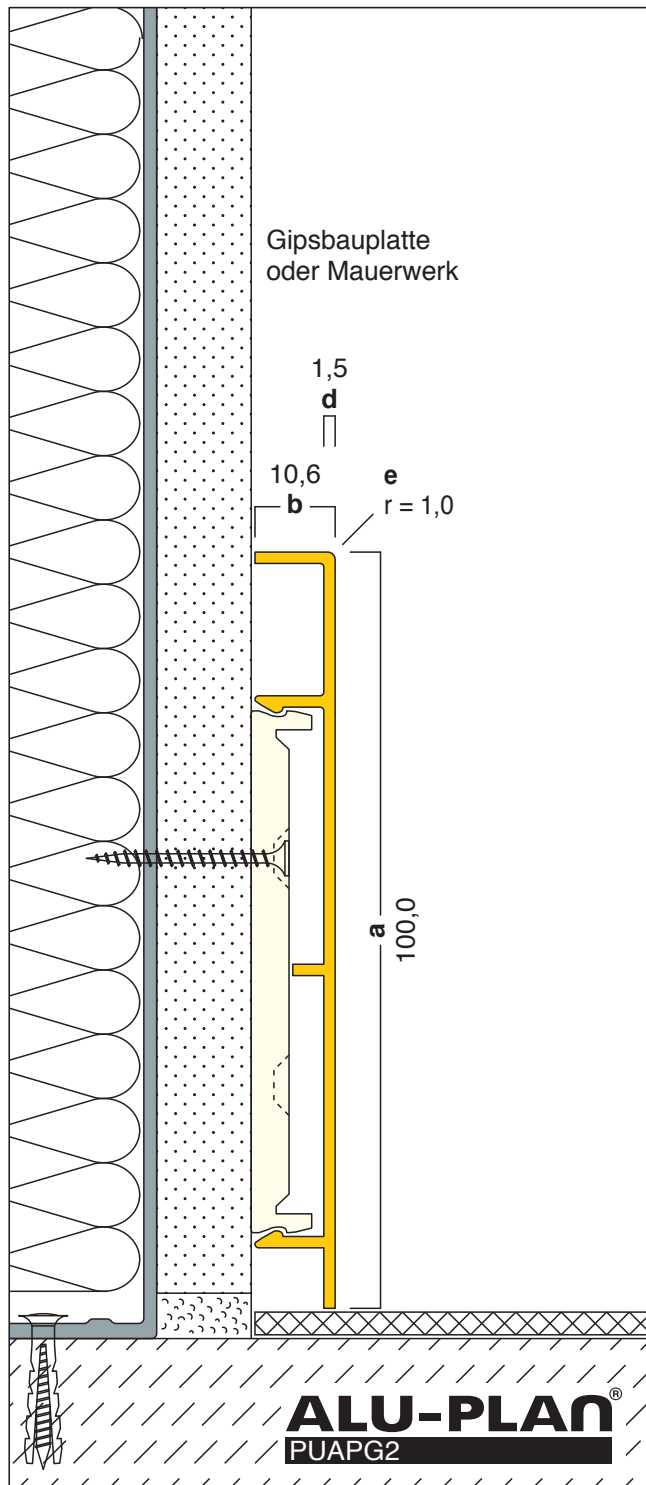


Nebenstehende Zeichnung zeigt das Profil als "Aufputzsockelleiste" auf einfacher Gipskartonwand.

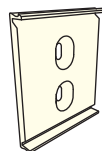

**Die Montage des Profils erfolgt durch Anschrauben von Befestigungsklipsen (Klipbreite ~ 4,0 cm) im Abstand zwischen 50,0 und 62,5 cm, sowie "aufklicken" des Profils auf die Montageklipse.**

**Das Profil ist in Aluminium lieferbar. (siehe Typ G2)**

**Das Profil ist mit einer Edelstahlaufgabe lieferbar. (siehe Typ G2-E)**

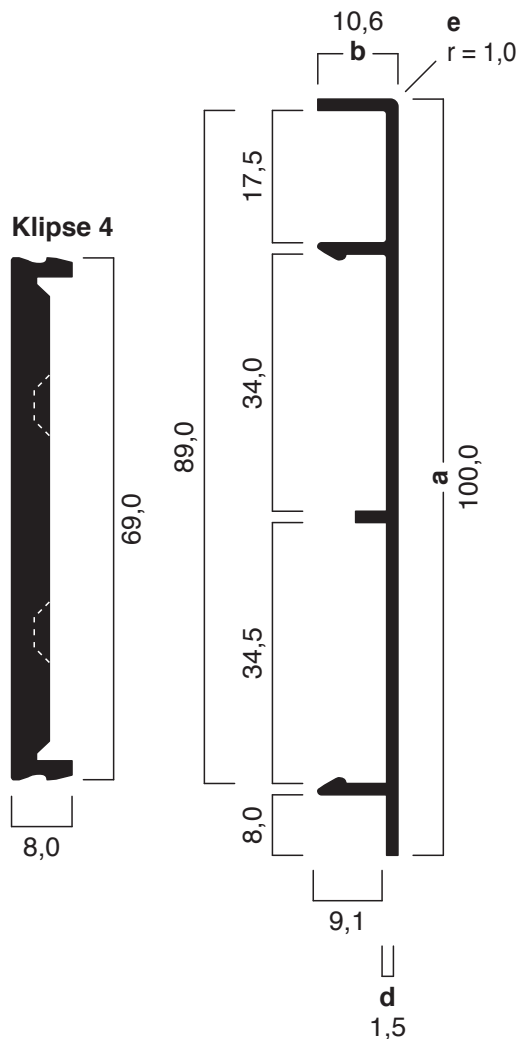

Ausschreibungstext, CAD-Detail, Montagehinweis  
Direktanwahl: [www.alu-plan.de](http://www.alu-plan.de) / **PUAPG2**