


Typ G95x43-F

PULVERBESCHICHTET

Aufputzsockelleiste

95,0 x 43,0 mm - Einbaumöglichkeit AP

Baugleich Typ K2-F

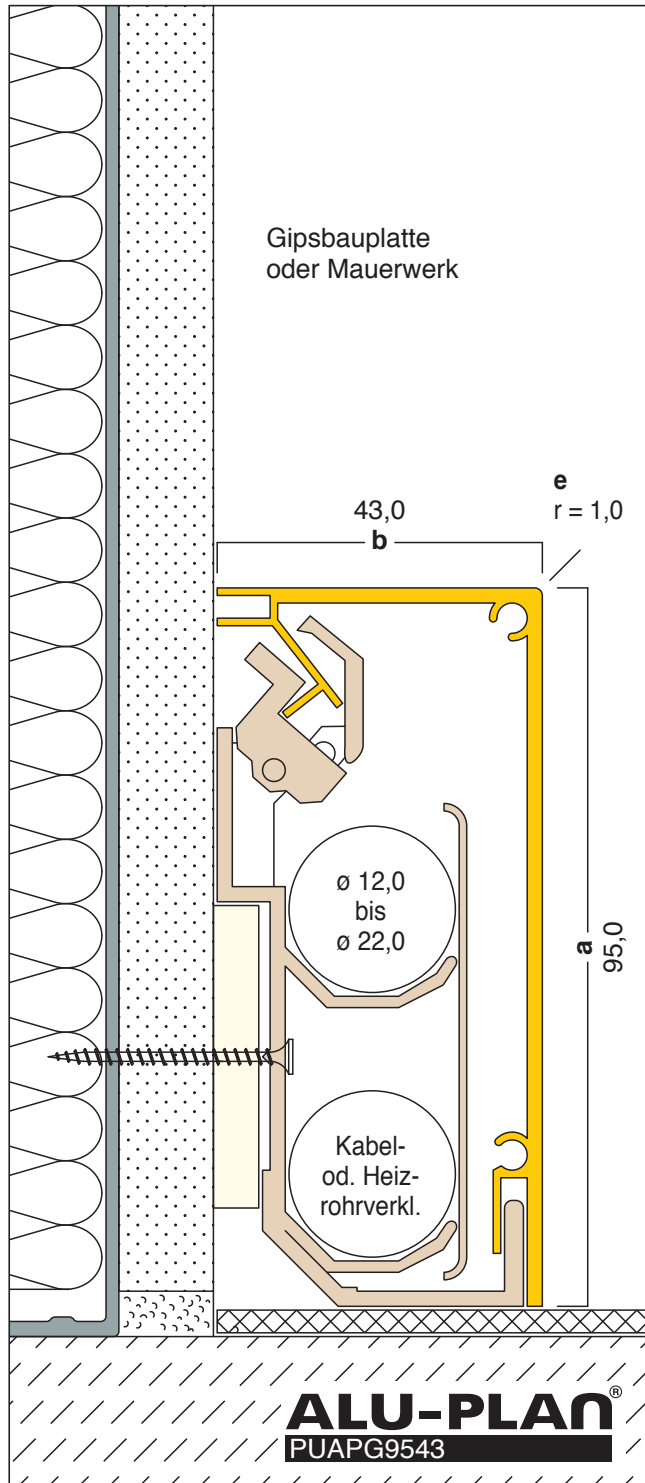

Ausschreibungstext, CAD-Detail, Montagehinweis
Direktanwahl: www.alu-plan.de / **PUAPG9543**

ALU-PLAN®

SCHUTZVERMERK ISO 16016

AP

Zusatzhinweise

A E F B G S +


und Abmessungen

Nebenstehende Zeichnung zeigt das Profil als "Aufputzsockelleiste" auf einlagiger Gipskartonwand.

Die Montage erfolgt **durch Anschrauben mittels Befestigungsklipsen.**

Das Profil ist in Aluminium lieferbar.
(siehe Typ G95x43)

Das Profil ist mit einer Edelstahlaufgabe lieferbar.
(siehe Typ G95x43-E)

 Abdichtung mittels Dichtungskeder möglich !

31
4,0

