

Typ C23-F

SICHTSEITE PULVERBESCHICHTET

Unterputzsockelleiste aus Aluminium

73,0 x 13,0 mm - Einbaumöglichkeit UP2

ALU-PLAN®

SCHUTZVERMERK ISO 16016


UP2

US

Zusatzhinweise

A E F K S -

und Abmessungen

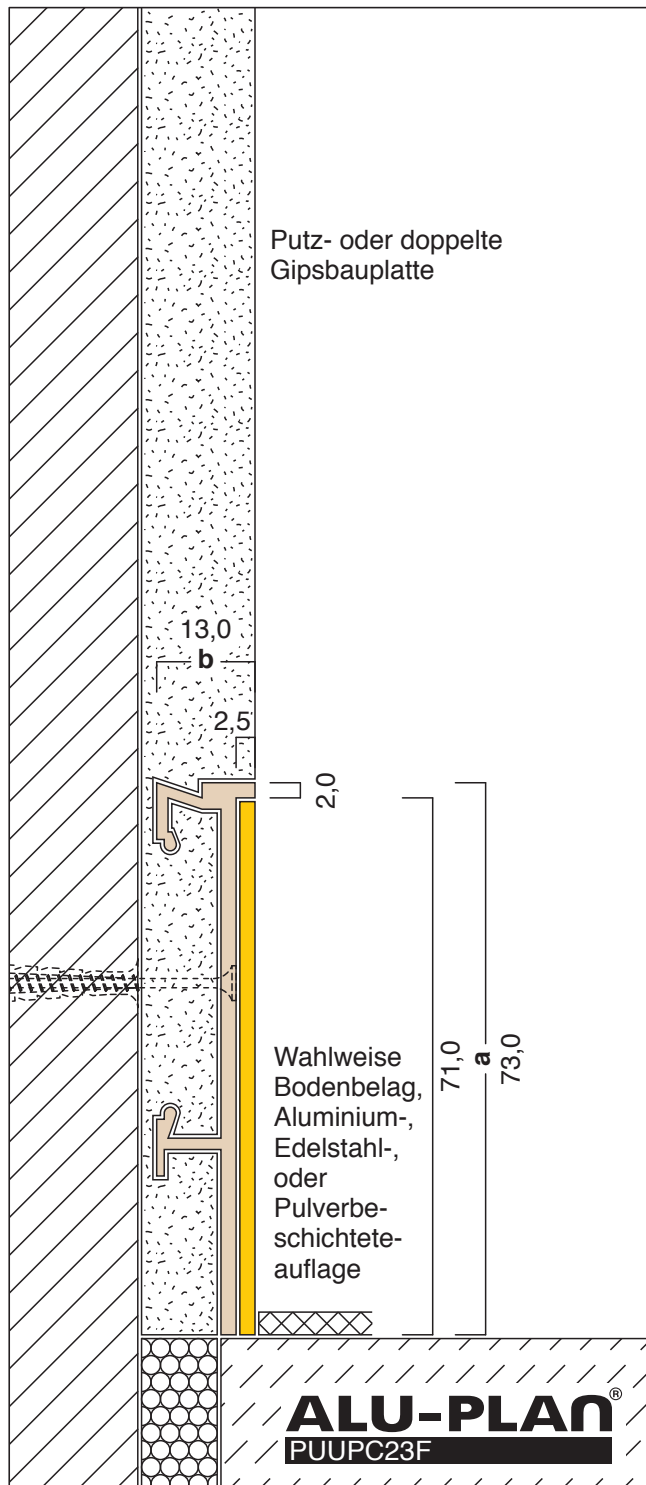


Nebenstehende Zeichnung zeigt das Profil als "Unterputzsockelleiste".

Der Einbau als "Unterschnittene Sockelleiste" mit Dehnfuge auf doppellagiger Gipskartonwand ist möglich. (siehe Einbaumöglichkeit US2)

Die Montage erfolgt durch Anschrauben sowie aufkleben der Aluminiumauflage mit einem Polymerkleber.

Das Profil ist mit einer Aluminiumauflage lieferbar. (siehe Typ C23-A)

Das Profil ist mit einer Edelstahlaufgabe lieferbar. (siehe Typ C23-E)

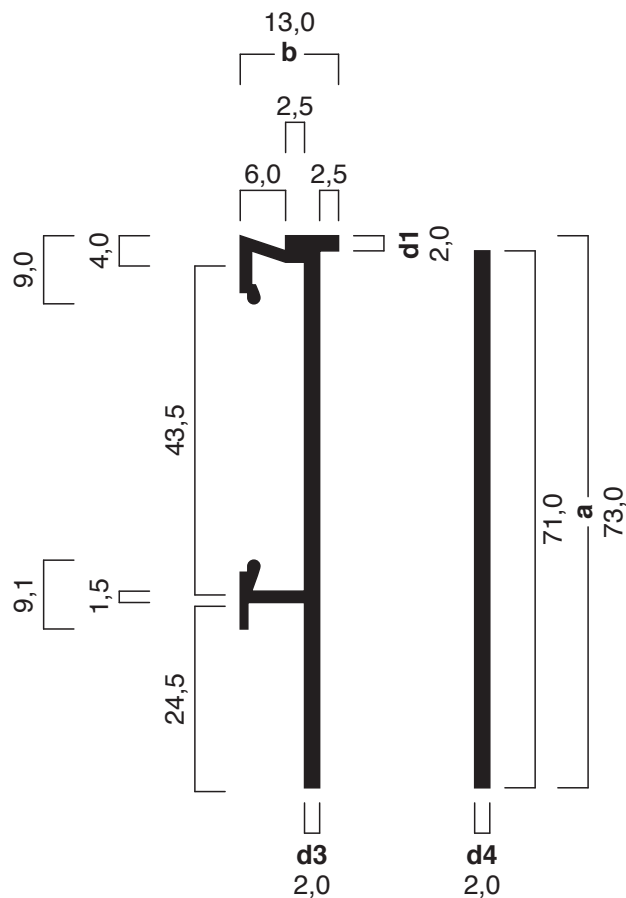

Ausschreibungstext, CAD-Detail, Montagehinweis
Direktanwahl: www.alu-plan.de / **PUUPC23F**

Weitere Informationen zur Montage erhalten Sie im
Internet unter www.alu-plan.de / montage