# Typ C4 / U

**ALUMINIUM pressblank**

Unterschnittene Sockelleiste

102,5 x 13,0 mm - Einbaumöglichkeit US

**SCHUTZVERMERK ISO 16016** UP US

Zusatzhinweise A S –

und Abmessungen

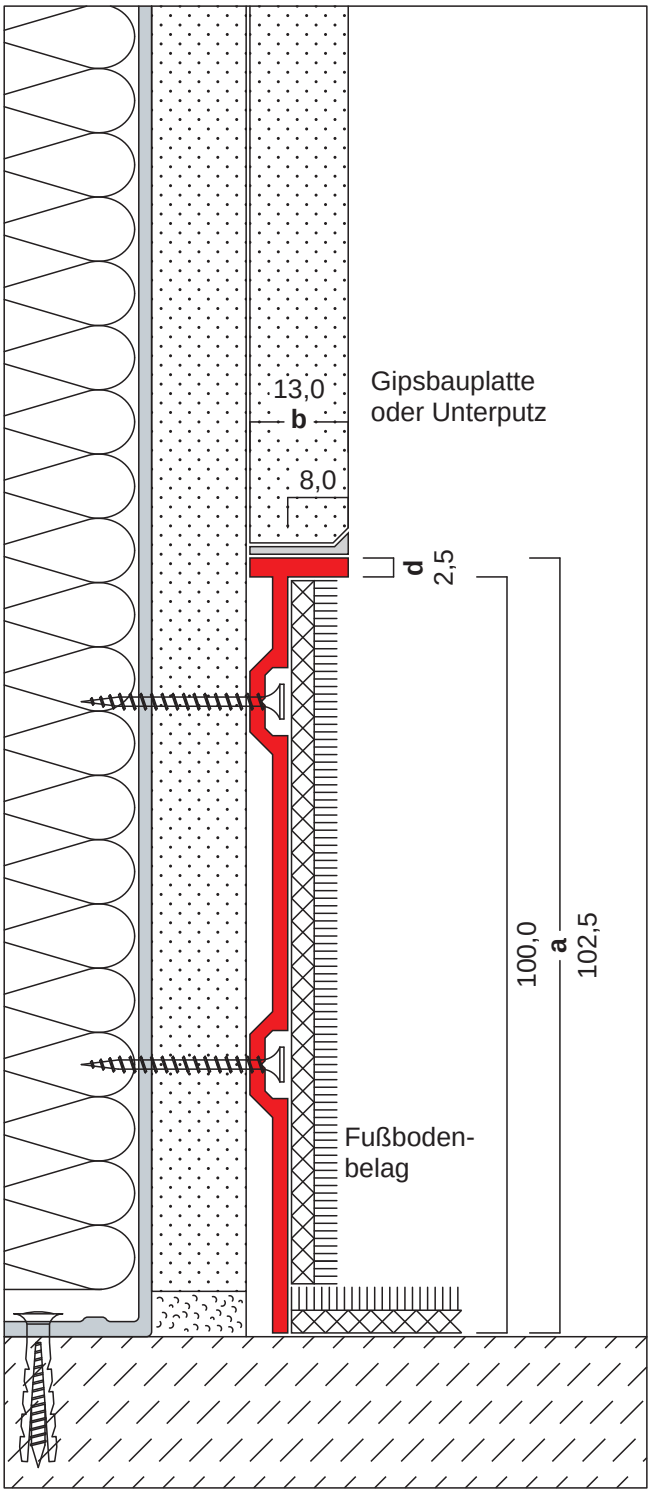


- Nebenstehende Zeichnung zeigt das Profil als “Unterschnittene Sockelleiste” auf doppellagiger Gipsskartonwand.
- Der Einbau als “Unterputzsockelleiste” ist möglich. (siehe Einbaumöglichkeit UP)
- Die Montage erfolgt **durch Anschrauben** im U-Steg.

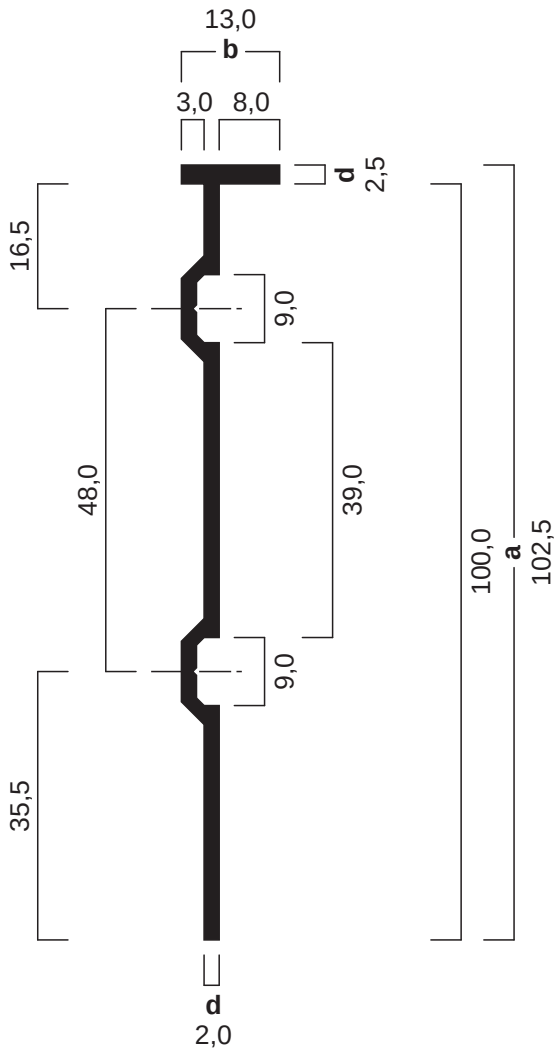


Ausschreibungstext, CAD-Detail, Montagehinweis
Direktanwahl: www.alu-plan.de / **ALUSC4U**

Weitere Informationen zur Montage erhalten Sie im Internet unter www.alu-plan.de / montage

**ALU-PLAN-GmbH®**
Aich 45
85667 Oberpframmern
Telefon 08106 / 305 35 41
Telefax 08106 / 305 35 44
E-Mail info@alu-plan.de
Internet www.alu-plan.de

**Copyright**

**Datenblatt** 22.03.2013