

Typ i501-E

EDELSTAHL K240

Aufputzsockelleiste

50,0 x 1,0 mm

ALU-PLAN[®]


SCHUTZVERMerk ISO 16016

AP

Zusatzhinweise

E K +

und Abmessungen

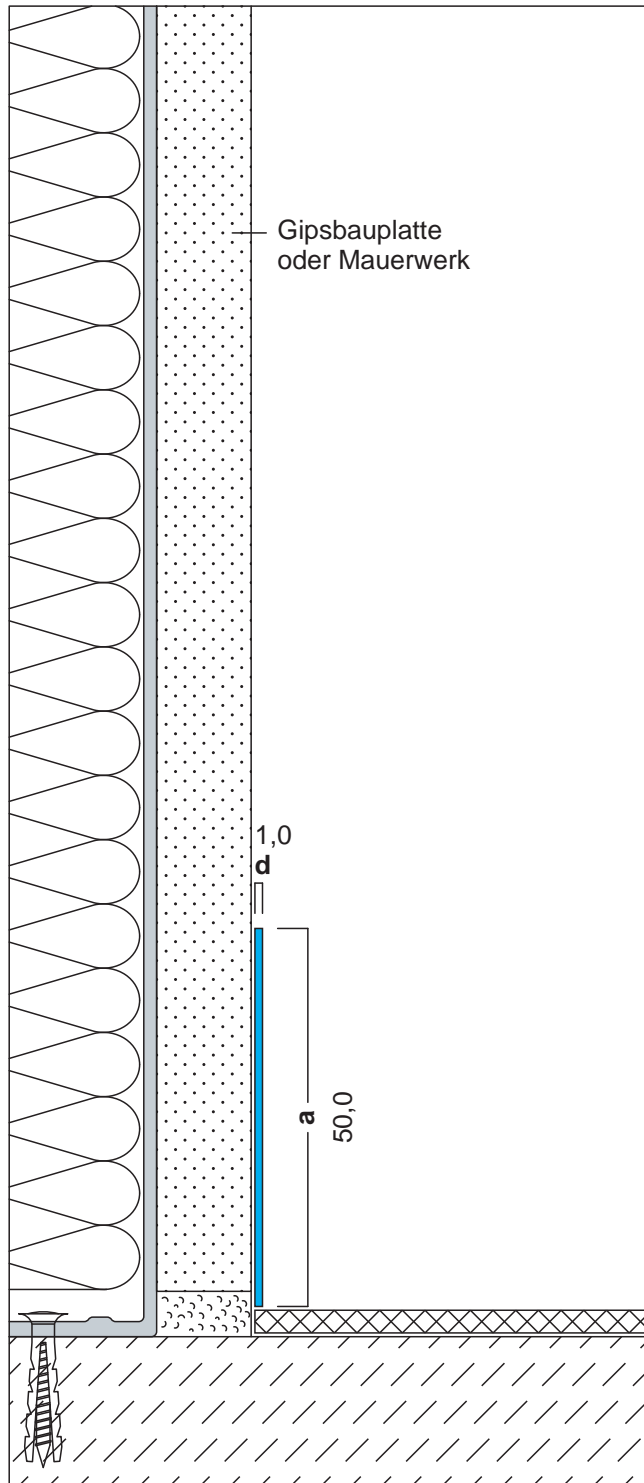

- Nebenstehende Zeichnung zeigt das Profil als "Aufputzsockelleiste" auf einfacher Gipskartonwand.
- Die Montage erfolgt **durch Ankleben** des Profils, mittels Polymerkleber.



Ausschreibungstext, CAD-Detail, Montagehinweis
Direktanwahl: www.alu-plan.de / **EDAPI501**

Weitere Informationen zur Montage erhalten Sie im
Internet unter www.alu-plan.de / montage

ALU-PLAN-GmbH[®]

Aich 45
85667 Oberpfarrmern

Telefon 08106 / 305 35 41
Telefax 08106 / 305 35 44

E-Mail info@alu-plan.de
Internet www.alu-plan.de

Copyright
Datenblatt

15.11.2014