


Typ i-E

EDELSTAHL K240

Aufputzsockelleiste

a x b

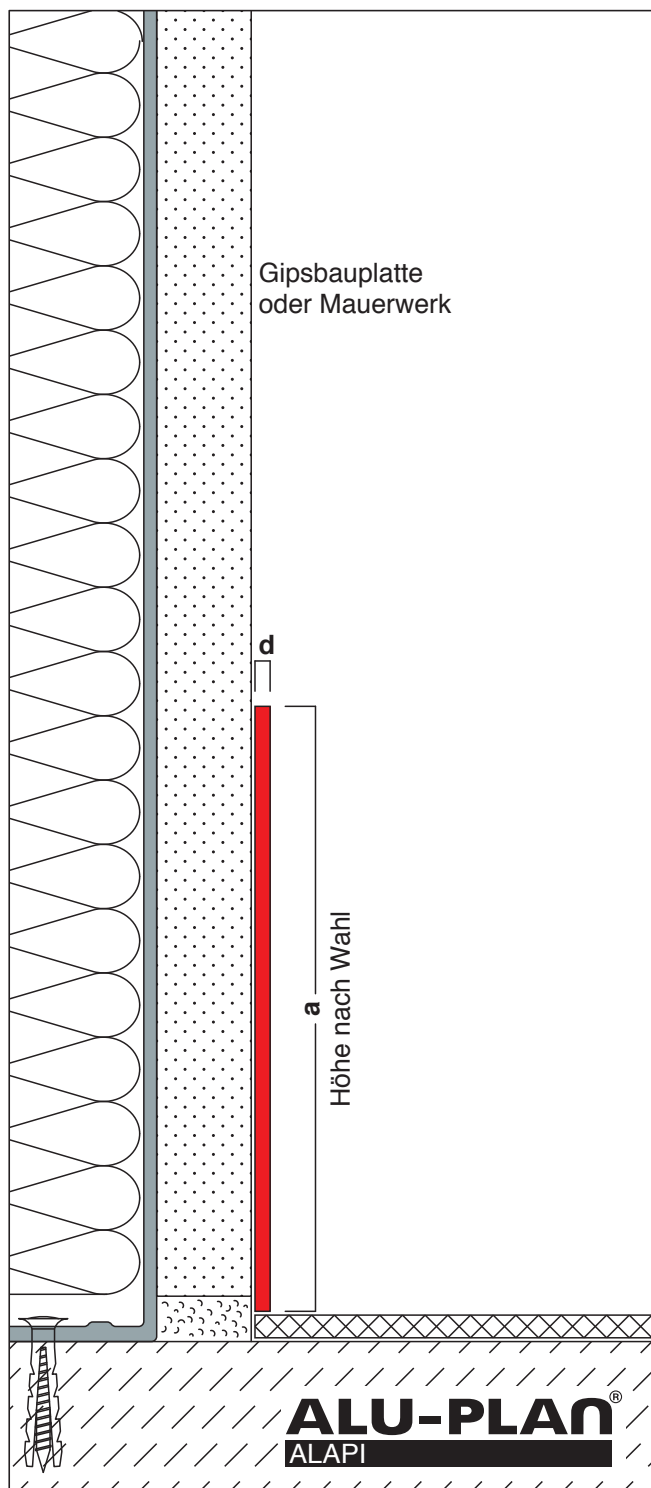

Ausschreibungstext, CAD-Detail, Montagehinweis
Direktanwahl: www.alu-plan.de / ALAPI

ALU-PLAN®

SCHUTZVERMERK ISO 16016

AP

Zusatzhinweise

A E F K +

und Abmessungen

Nebenstehende Zeichnung zeigt das Profil als "Aufputzsockelleiste" auf einlagiger Gipskartonwand.

Die Montage erfolgt **durch Ankleben** des Profils, mittels Polymerkleber.

Das Profil ist in Aluminium lieferbar. (siehe Typ i-A)

Das Profil ist mit einer Pulverbeschichtung lieferbar. (siehe Typ i-F)

Abmessungen auf Wunschmaß nach Anfrage möglich.

a 40 / 50 / 60 / 70 / 80 / 100 / 120 / 140 / 150

d 1,0 / 1,25 / 1,5 / 2,0 / 3,0

Angaben in mm



Abbildung zeigt das Sockelleistenprofil mit einer Abmessung von 80,0 x 2,0 mm

Weitere Informationen zur Montage erhalten Sie im Internet unter www.alu-plan.de / montage