


# Typ G8-E

SICHTSEITE EDELSTAHL K240

Unterschnittene Sockelleiste

81,0 x 14,0 mm - Einbaumöglichkeit US

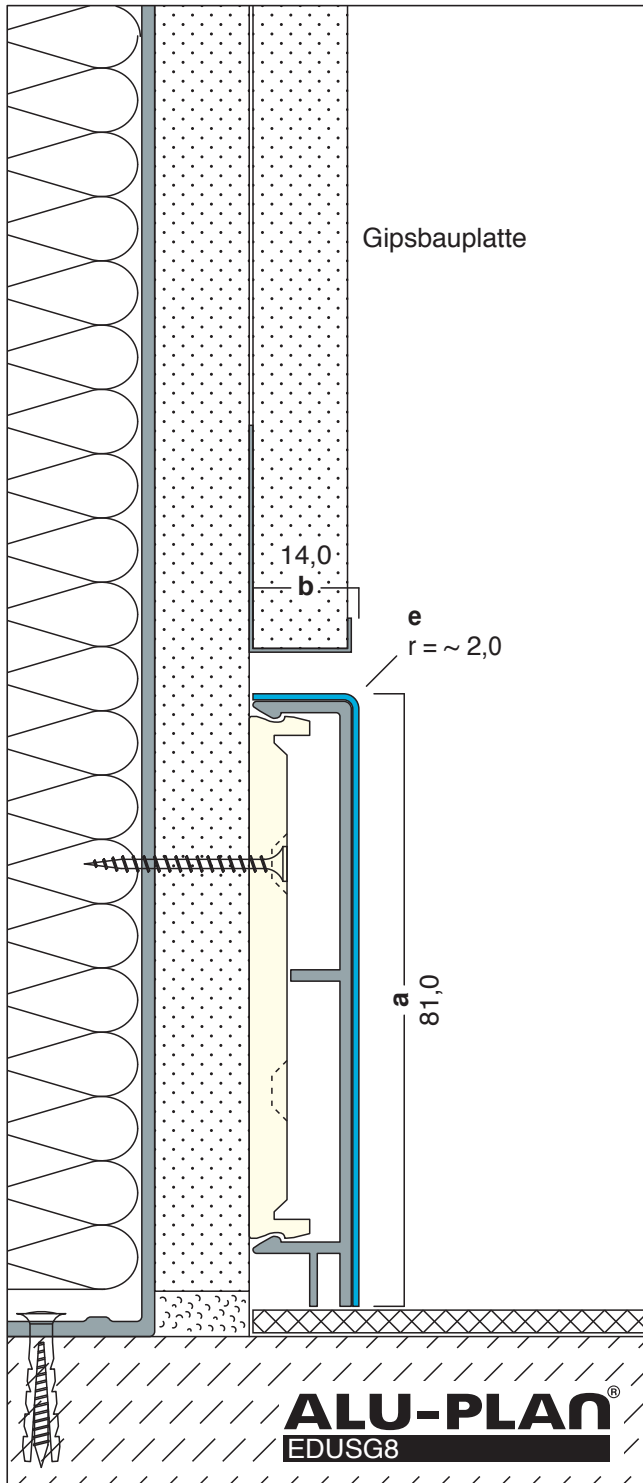

Ausschreibungstext, CAD-Detail, Montagehinweis  
Direktanwahl: [www.alu-plan.de](http://www.alu-plan.de) / EDUSG8

# ALU-PLAN®

SCHUTZVERMERK ISO 16016

AP

US


Zusatzhinweise

A E F B G S + -

und Abmessungen


Nebenstehende Zeichnung zeigt das Profil als "Unterschnittene Sockelleiste" auf doppellagiger Gipskartonwand.

Der Einbau als "Aufputzsockelleiste" ist möglich. (siehe Einbaumöglichkeit AP)

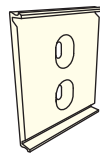

**Die Montage des Profils erfolgt durch Anschrauben von Befestigungsklipsen** (Klipbreite ~ 4,0 cm) im Abstand zwischen 50,0 und 62,5 cm, sowie "aufklicken" des Profils auf die Montageklipse.

- Das Profil ist in Aluminium lieferbar. (siehe Typ G8)
- Das Profil ist mit einer Pulverbeschichtung lieferbar. (siehe Typ G8-F)
- Das Edelstahlprofil ist auf das Aluminium-Unterprofil (Maßangaben siehe Typ G8) aufgeklebt.

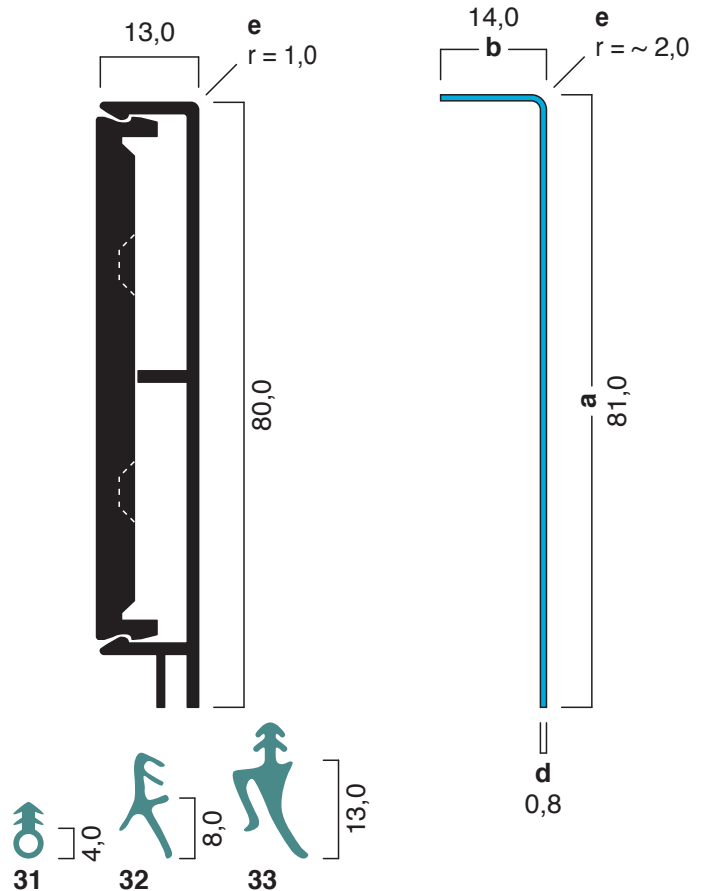

Dichtungskeder möglich  
/ DICHTUNGSKEDER