

Typ G140x14-F

PULVERBESCHICHTET

Aufputzsockelleiste

140,0 x 14,0 mm - Einbaumöglichkeit AP

ALU-PLAN®

SCHUTZVERMerk ISO 16016


AP

US

Zusatzhinweise


A E F B S + -

und Abmessungen

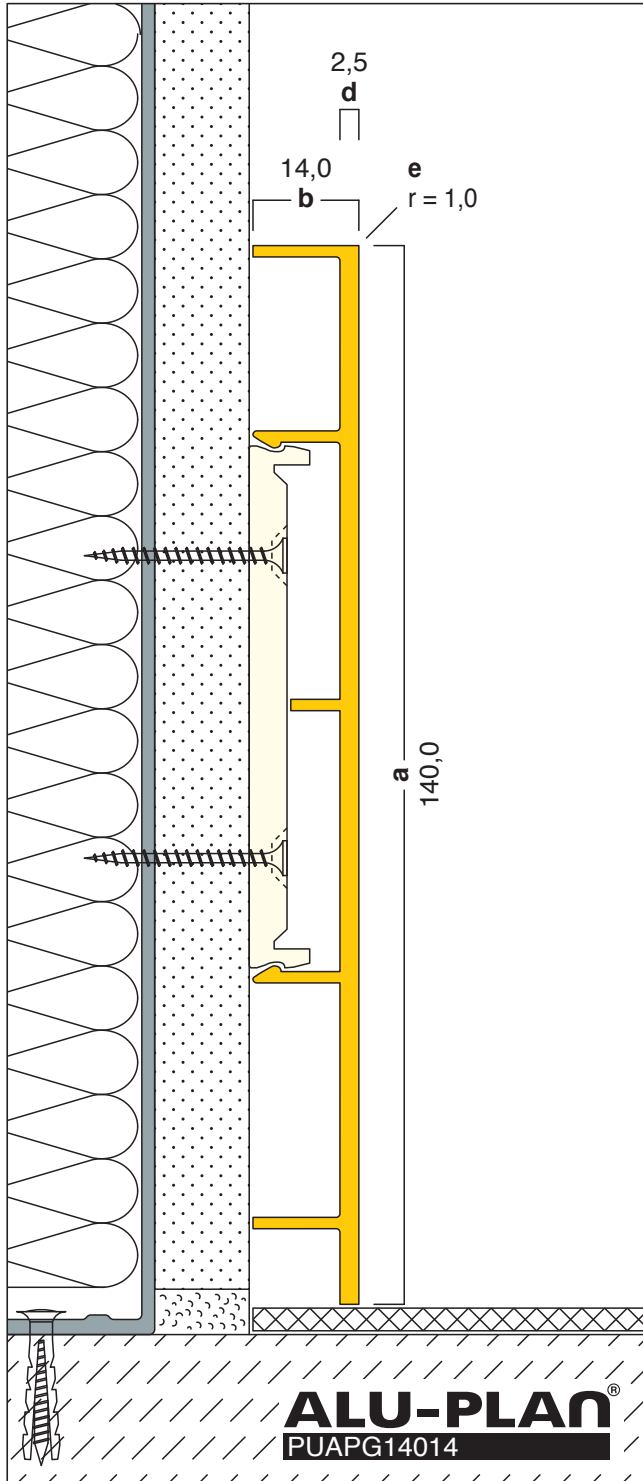

Nebenstehende Zeichnung zeigt das Profil als "Aufputzsockelleiste" auf einfacher Gipskartonwand.

Das Profil ist in Aluminium oder mit einer Edelstahlaufgabe lieferbar.

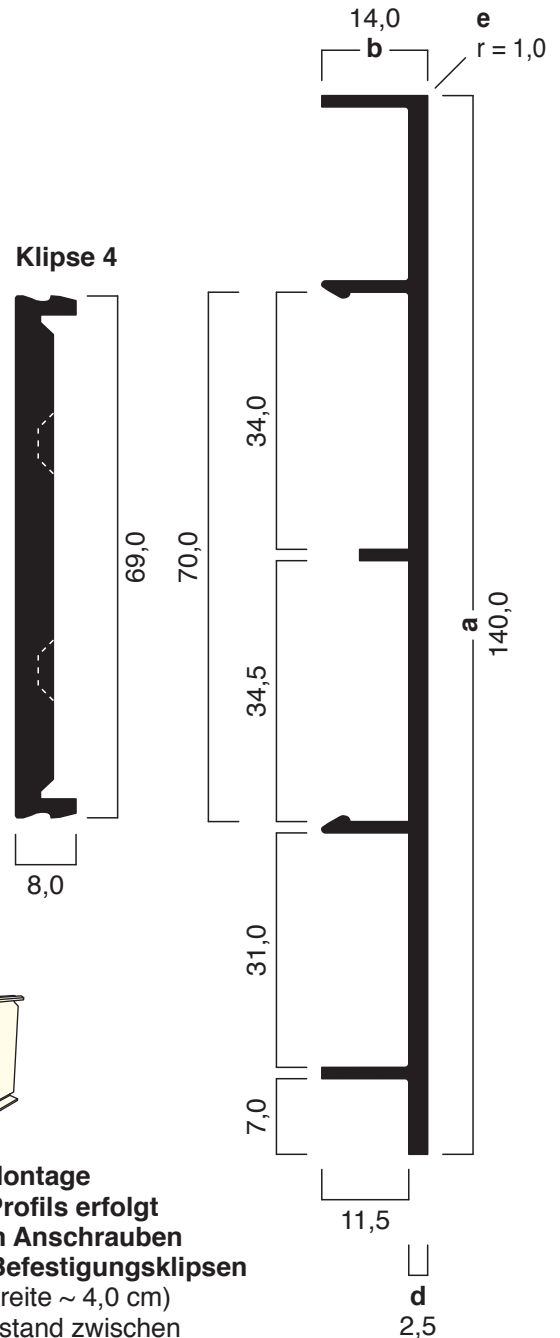

Die Montage des Profils erfolgt durch Anschrauben von Befestigungsklippen (Klipbreite ~ 4,0 cm) im Abstand zwischen 50,0 und 62,5 cm, sowie "aufklicken" des Profils auf die Montageklipse.

Ausschreibungstext, CAD-Detail, Montagehinweis
Direktanwahl: www.alu-plan.de / **PUAPG14014**