

Typ G1-F

PULVERBESCHICHTET

Aufputzsockelleiste

80,0 x 10,0 mm - Einbaumöglichkeit AP

ALU-PLAN®


SCHUTZVERMERK ISO 16016

AP


Zusatzhinweise

A E F B S +

und Abmessungen

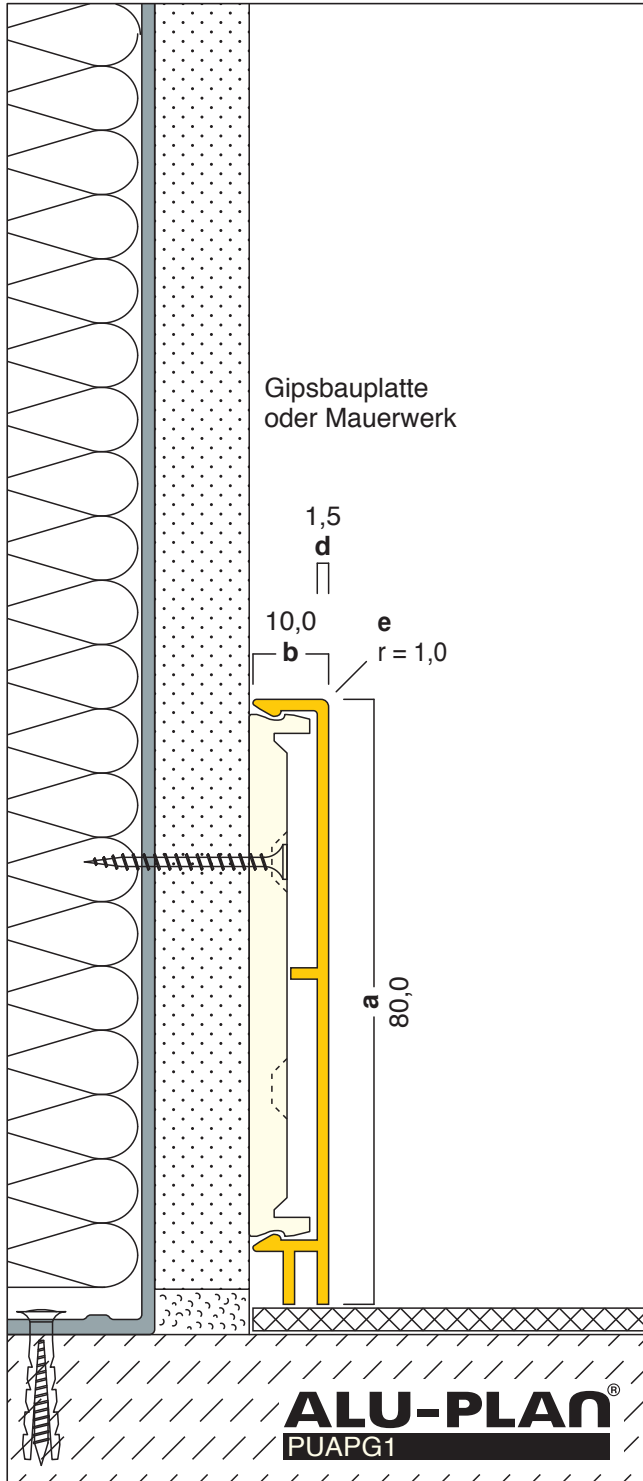


Nebenstehende Zeichnung zeigt das Profil als "Aufputzsockelleiste" auf einfacher Gipskartonwand.

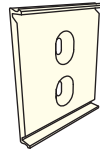

Die Montage des Profils erfolgt durch Anschrauben von Befestigungsklipsen (Klipbreite ~ 4,0 cm) im Abstand zwischen 50,0 und 62,5 cm, sowie "aufklicken" des Profils auf die Montageklipse.

Das Profil ist in Aluminium lieferbar. (siehe Typ G1)

Das Profil ist mit einer Edelstahlaufgabe lieferbar. (siehe Typ G1-E)

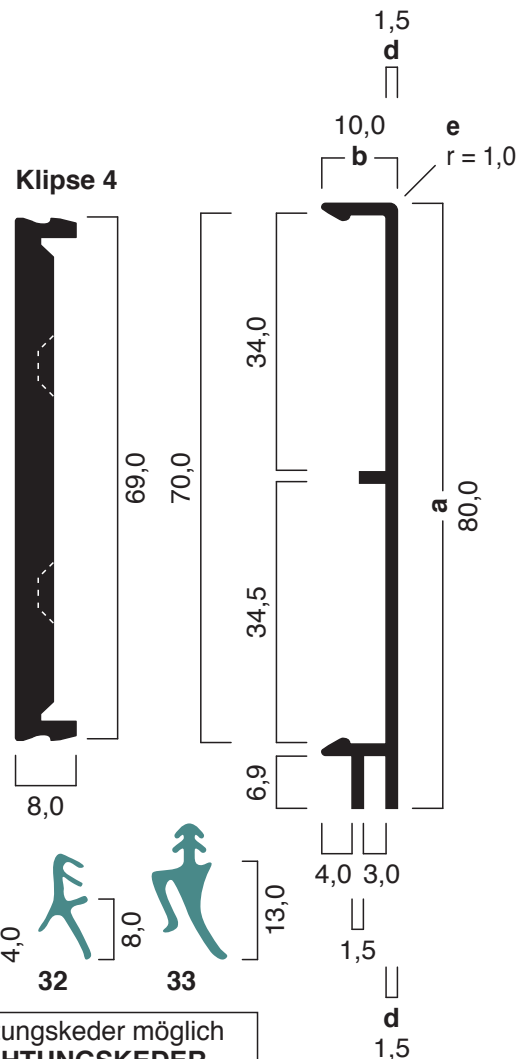

Ausschreibungstext, CAD-Detail, Montagehinweis
Direktanwahl: www.alu-plan.de / **PUAPG1**

Dichtungskeder möglich
/ DICHTUNGSKEDER