

Typ G3-F

PULVERBESCHICHTET

Aufputzsockelleiste

70,0 x 10,0 mm - Einbaumöglichkeit AP

ALU-PLAN®


SCHUTZVERMERK ISO 16016

AP


Zusatzhinweise

A E F B S +

und Abmessungen

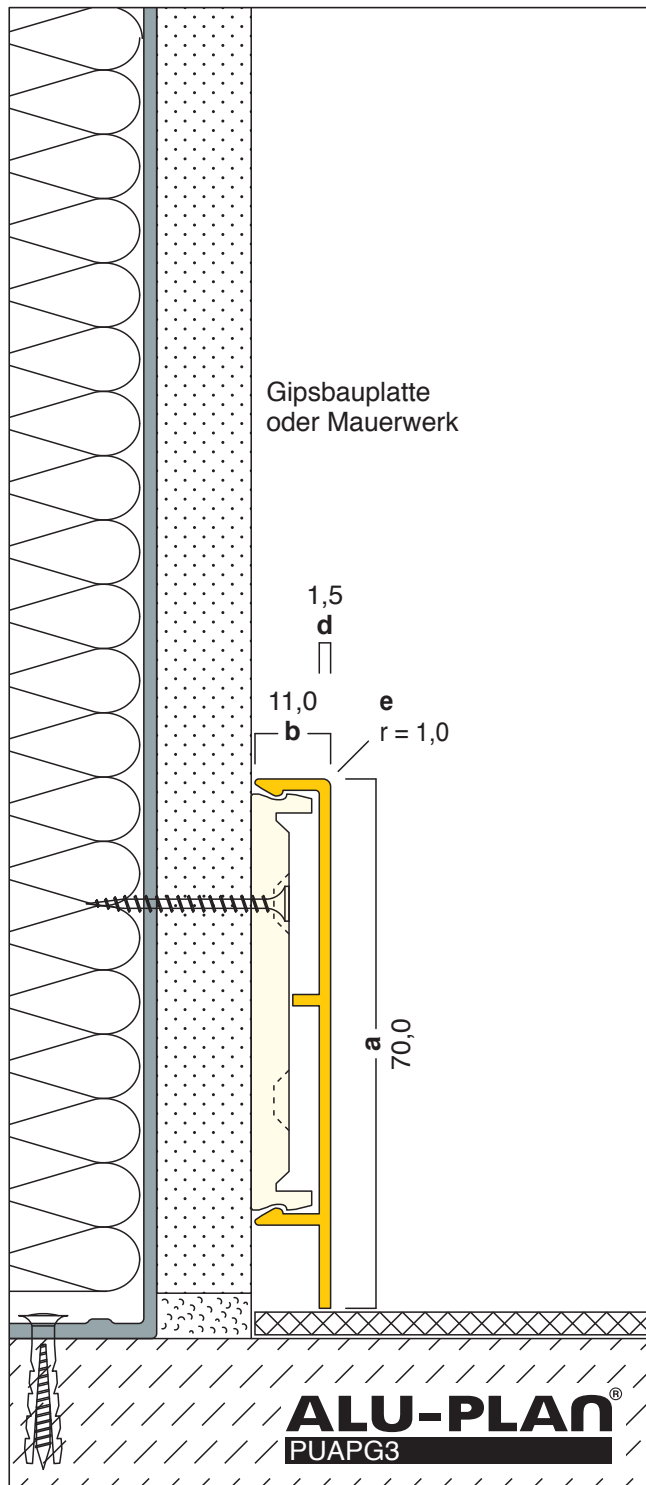


Nebenstehende Zeichnung zeigt das Profil als "Aufputzsockelleiste" auf einfacher Gipskartonwand.

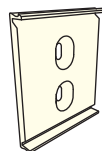

Die Montage des Profils erfolgt durch Anschrauben von Befestigungsklippen (Klipbreite ~ 4,0 cm) im Abstand zwischen 50,0 und 62,5 cm, sowie "aufklicken" des Profils auf die Montageklipse.

Das Profil ist in Aluminium lieferbar. (siehe Typ G3)

Das Profil ist mit einer Edelstahlaufgabe lieferbar. (siehe Typ G3-E)

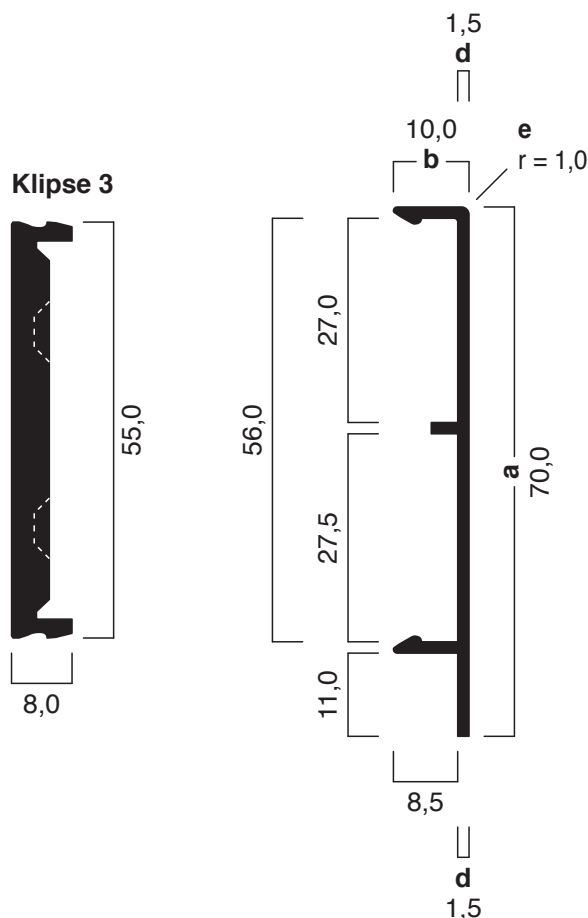

Ausschreibungstext, CAD-Detail, Montagehinweis
Direktanwahl: www.alu-plan.de / PUAPG3